






K.osa/Kylä	Korttel/Tila	Tontti/Rn:o	Viranomaisen arkkistointimerkintöja varten	
Rakennustoimenpide Uudisrakennus			Piirustuslaji TYÖPIIRUSTUS	Juoks. n:o
Rakennuskohteen nimi ja osoite Helsinki -talo Helsingin kaupunki			Piirustuksen sisältö Detaljit	Mittakaavat 1:5
Suunnittelija nimi , päiväys ja allekirjoitus AFKS Arkkitehdit Frondelius+Keppo+Salmenperä oy			Suunnitteluala, työn numero ja piirustuksen numero ARK 26	
18.03.2011				

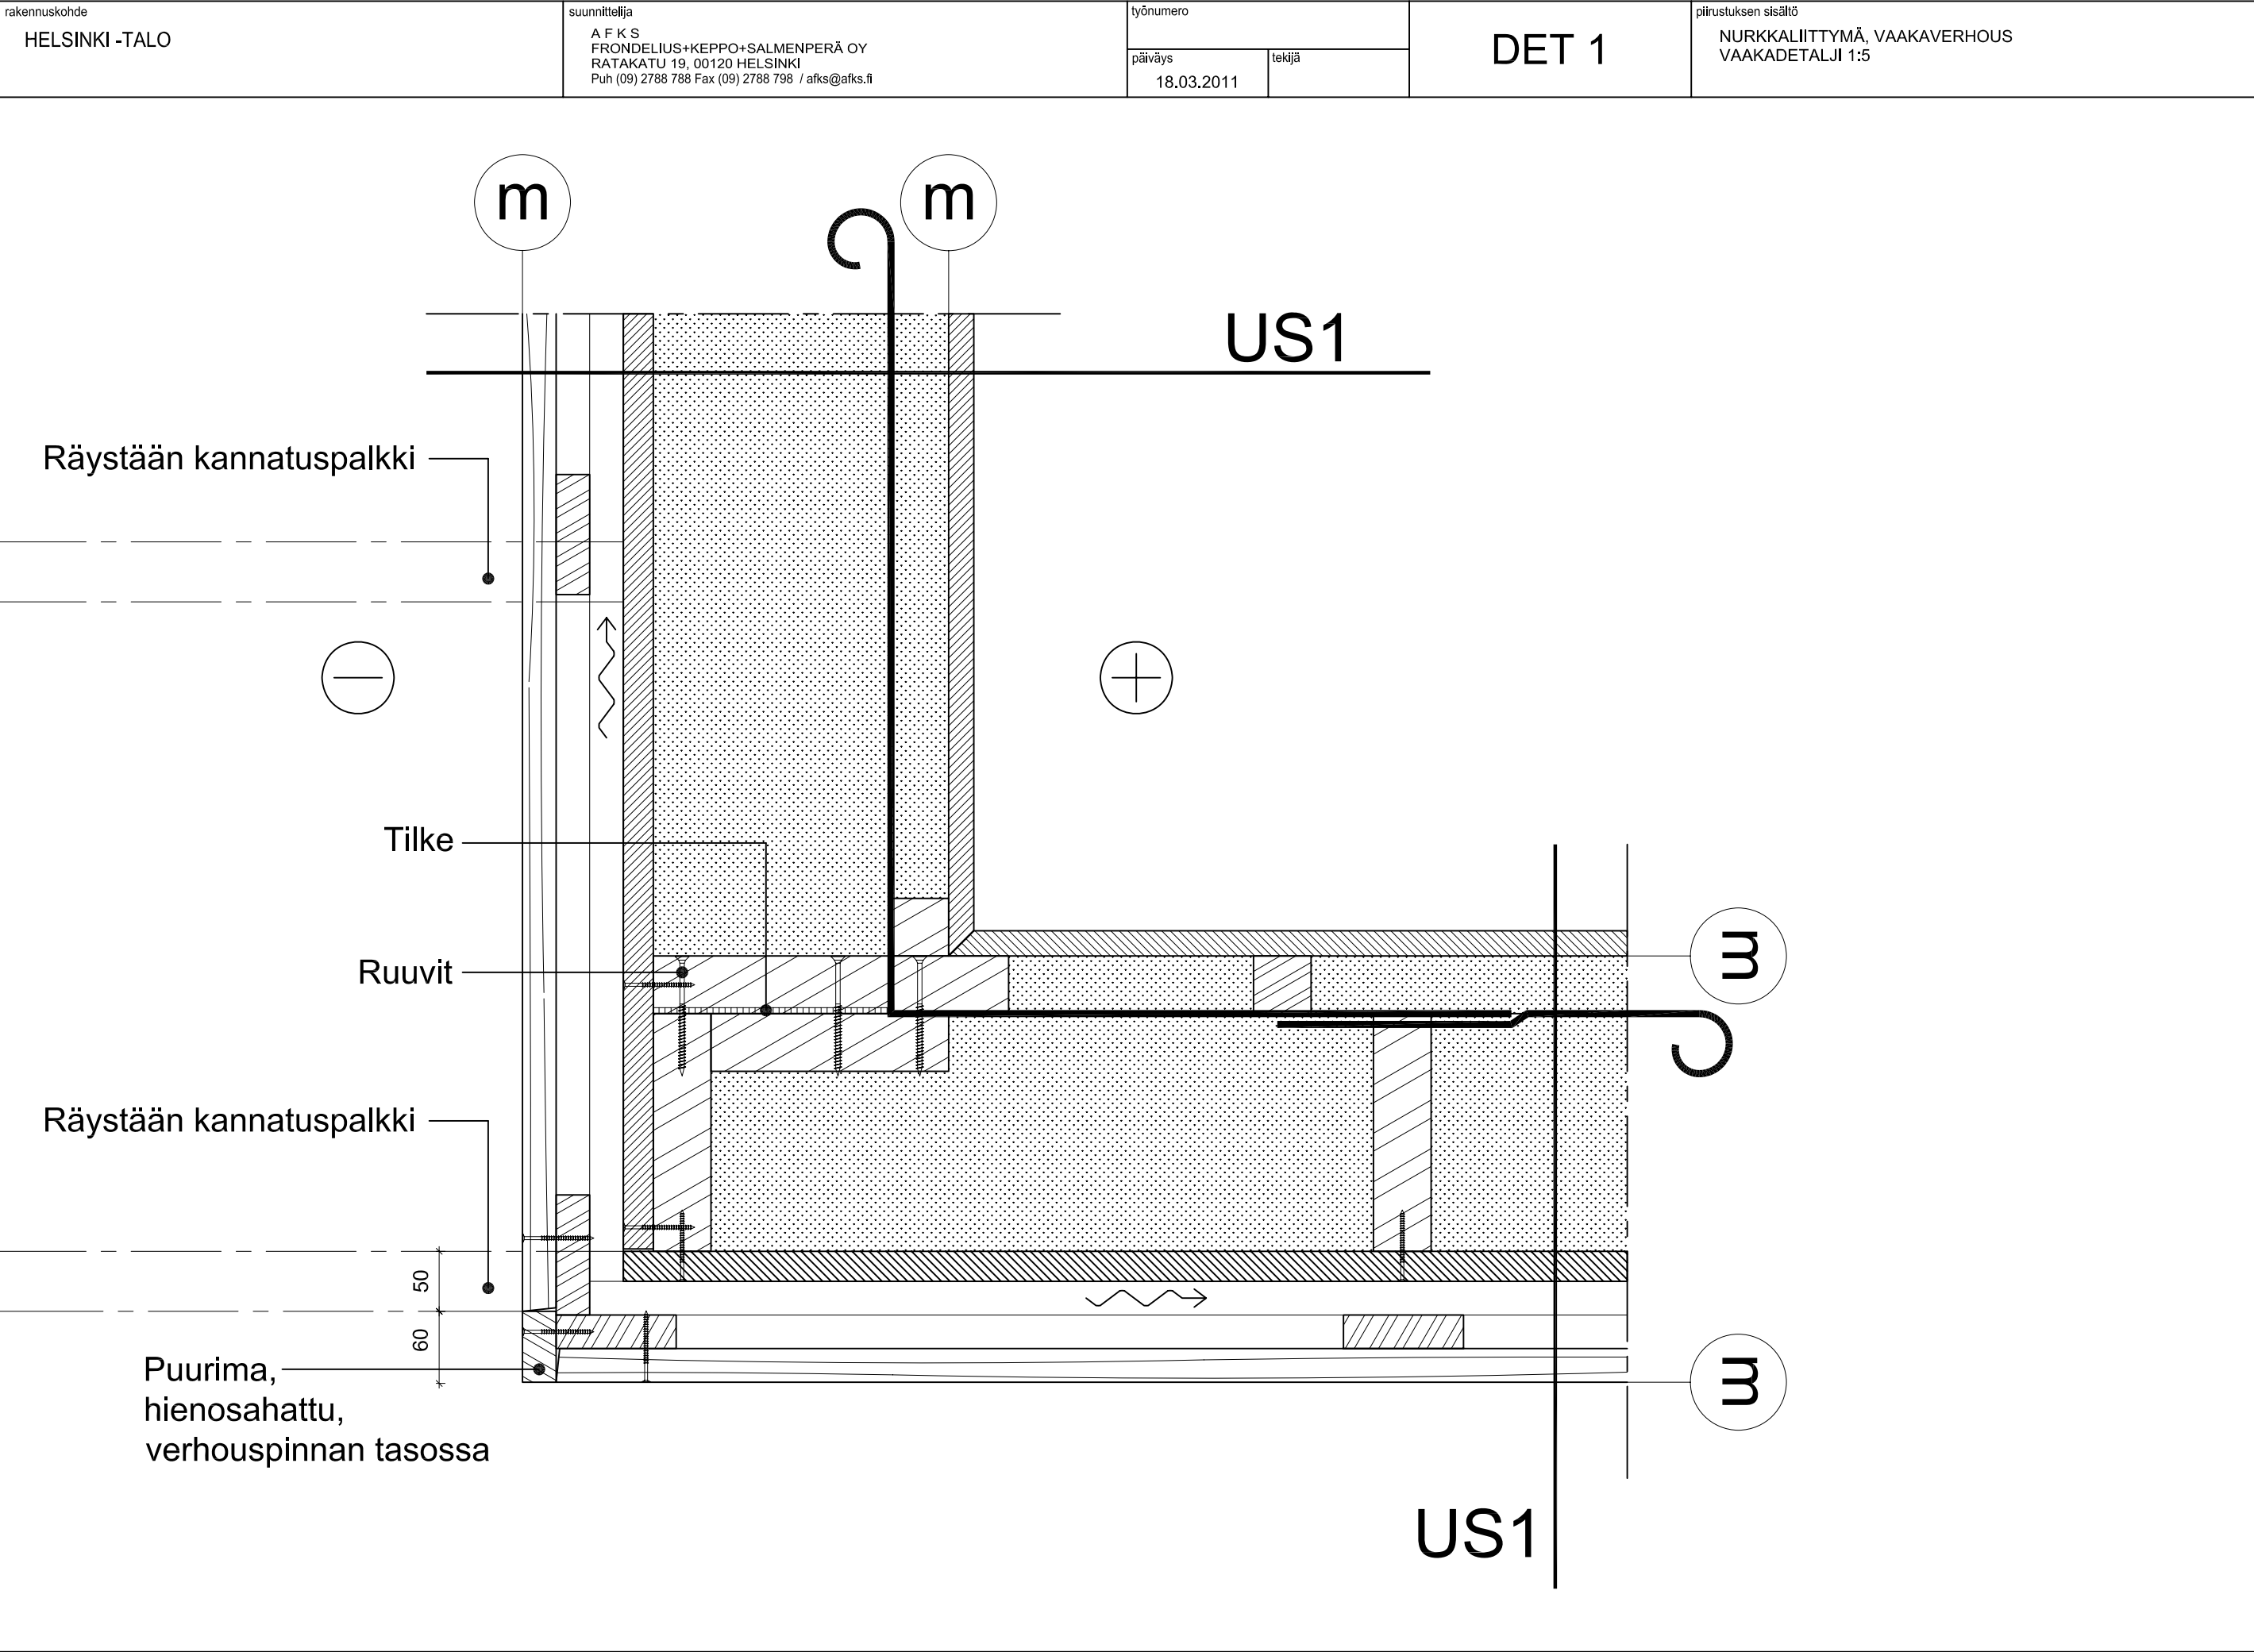


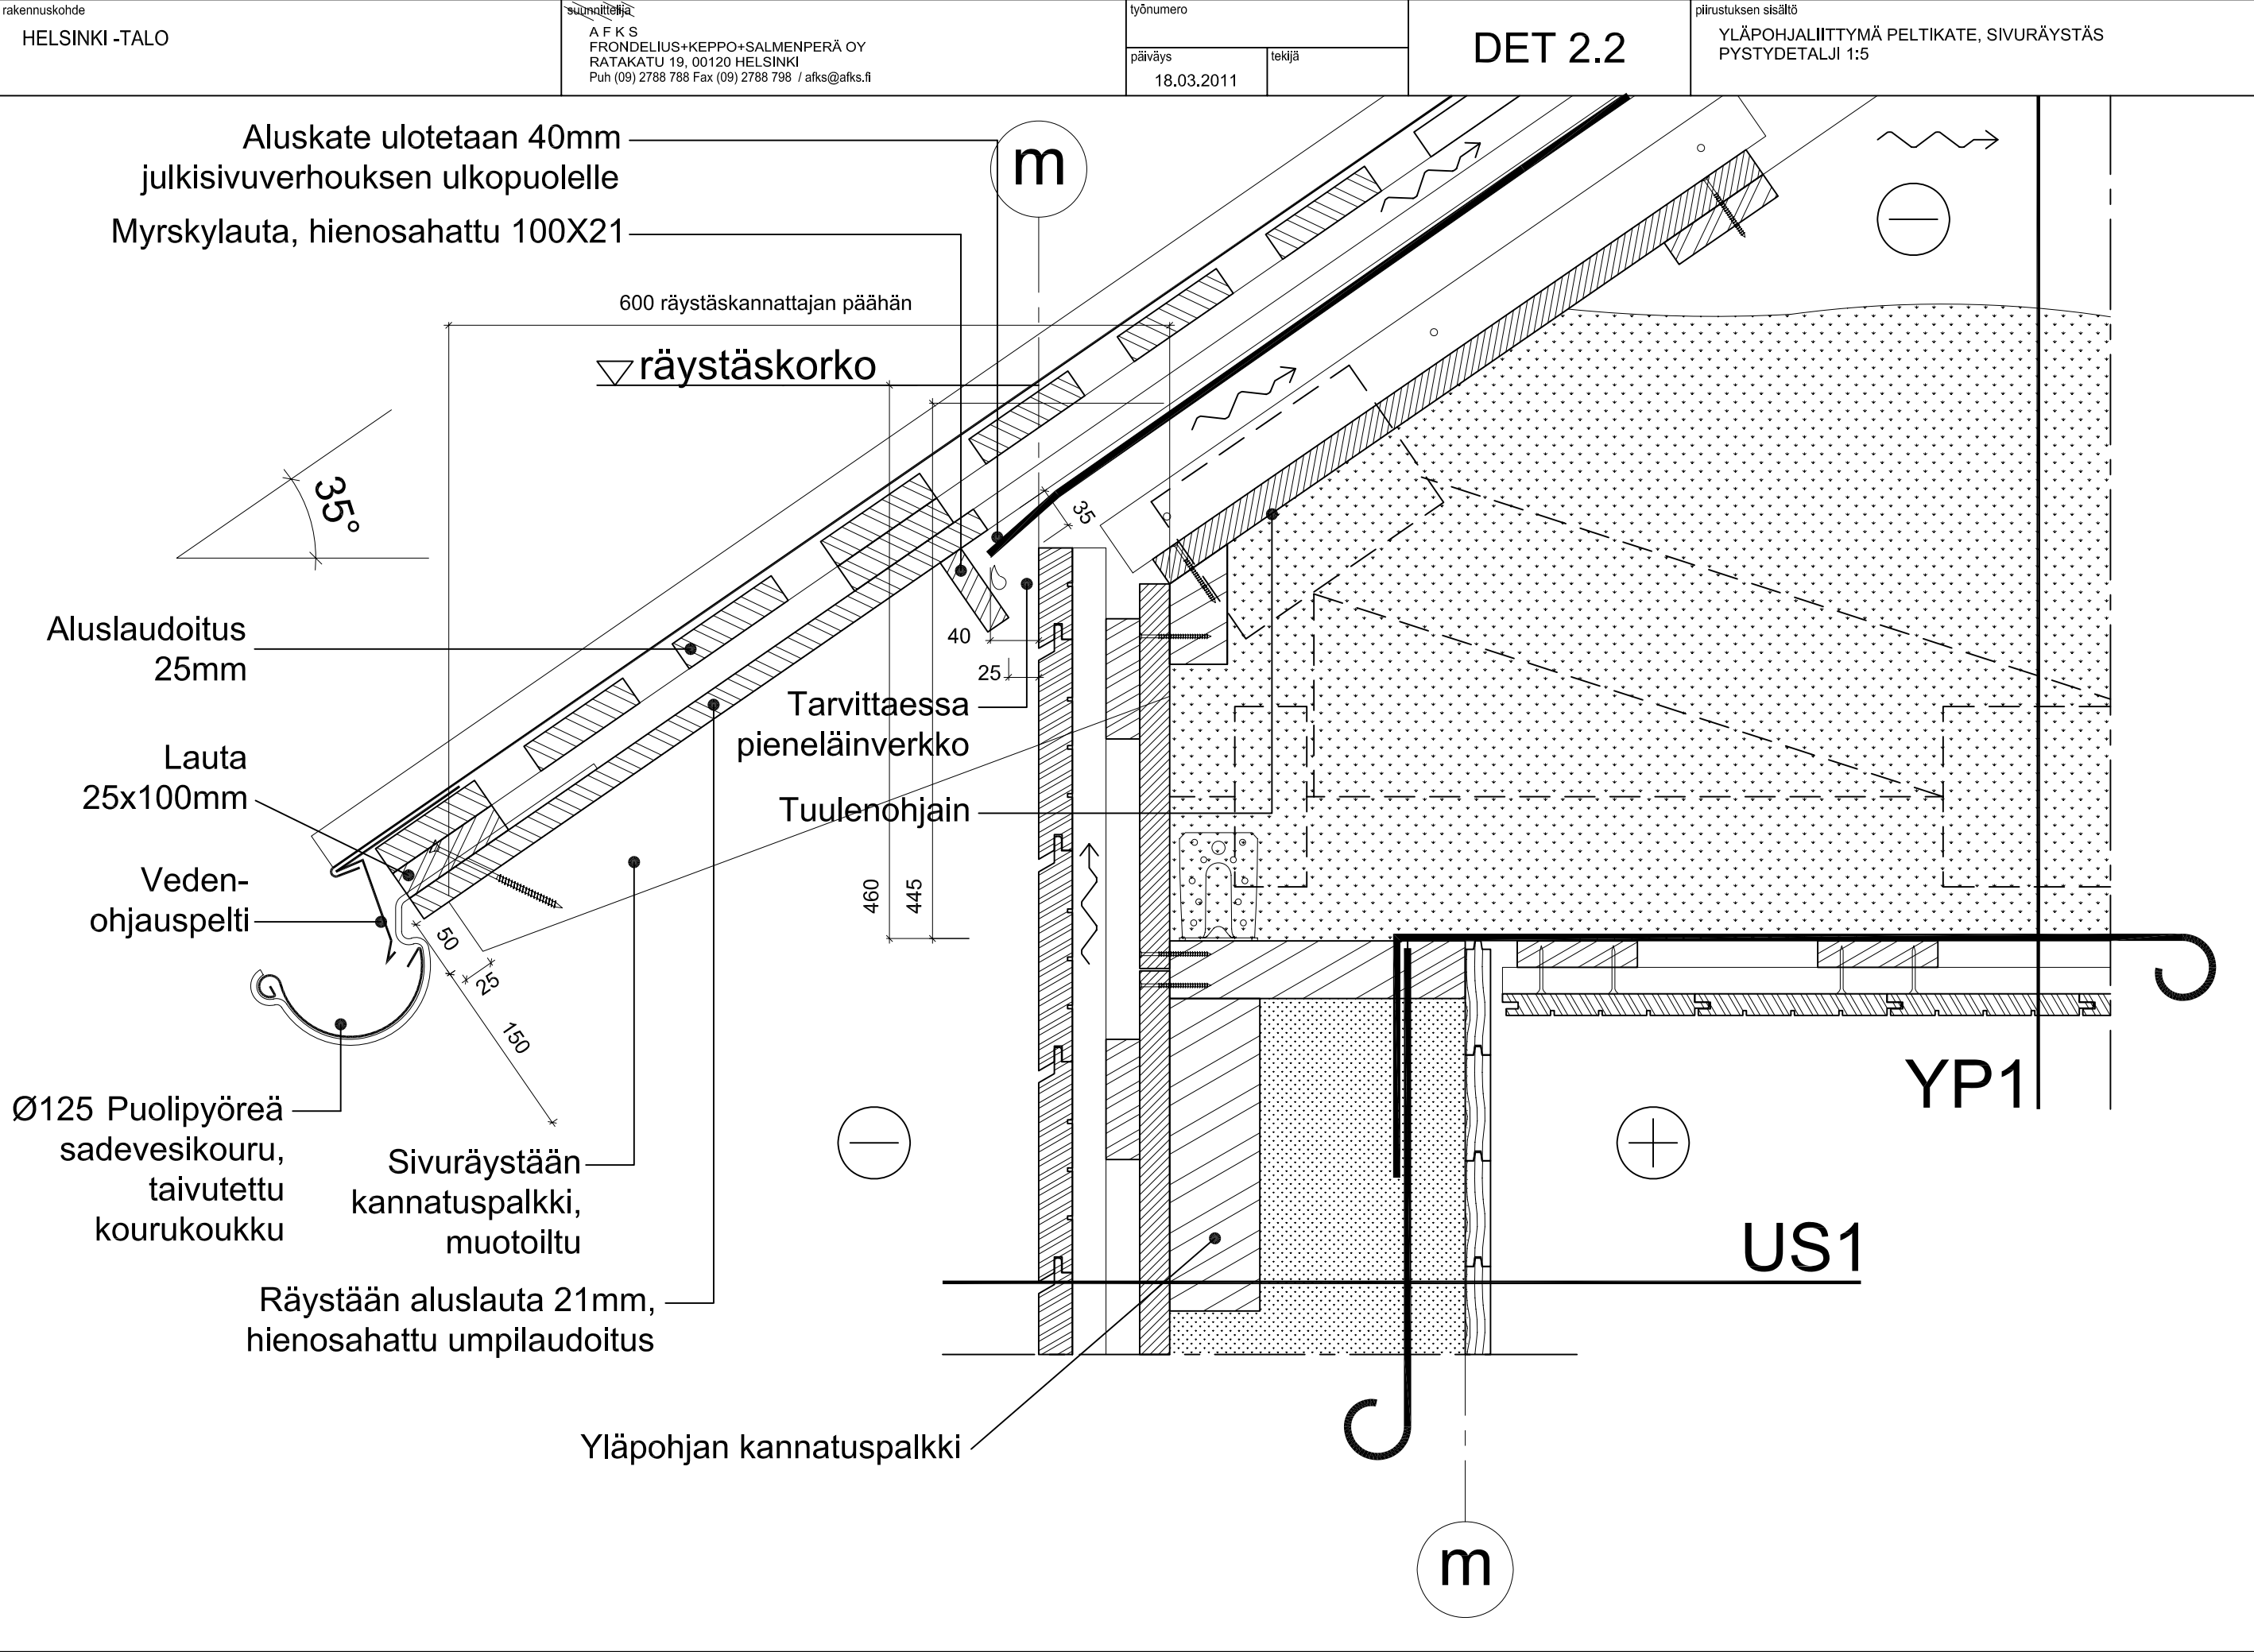


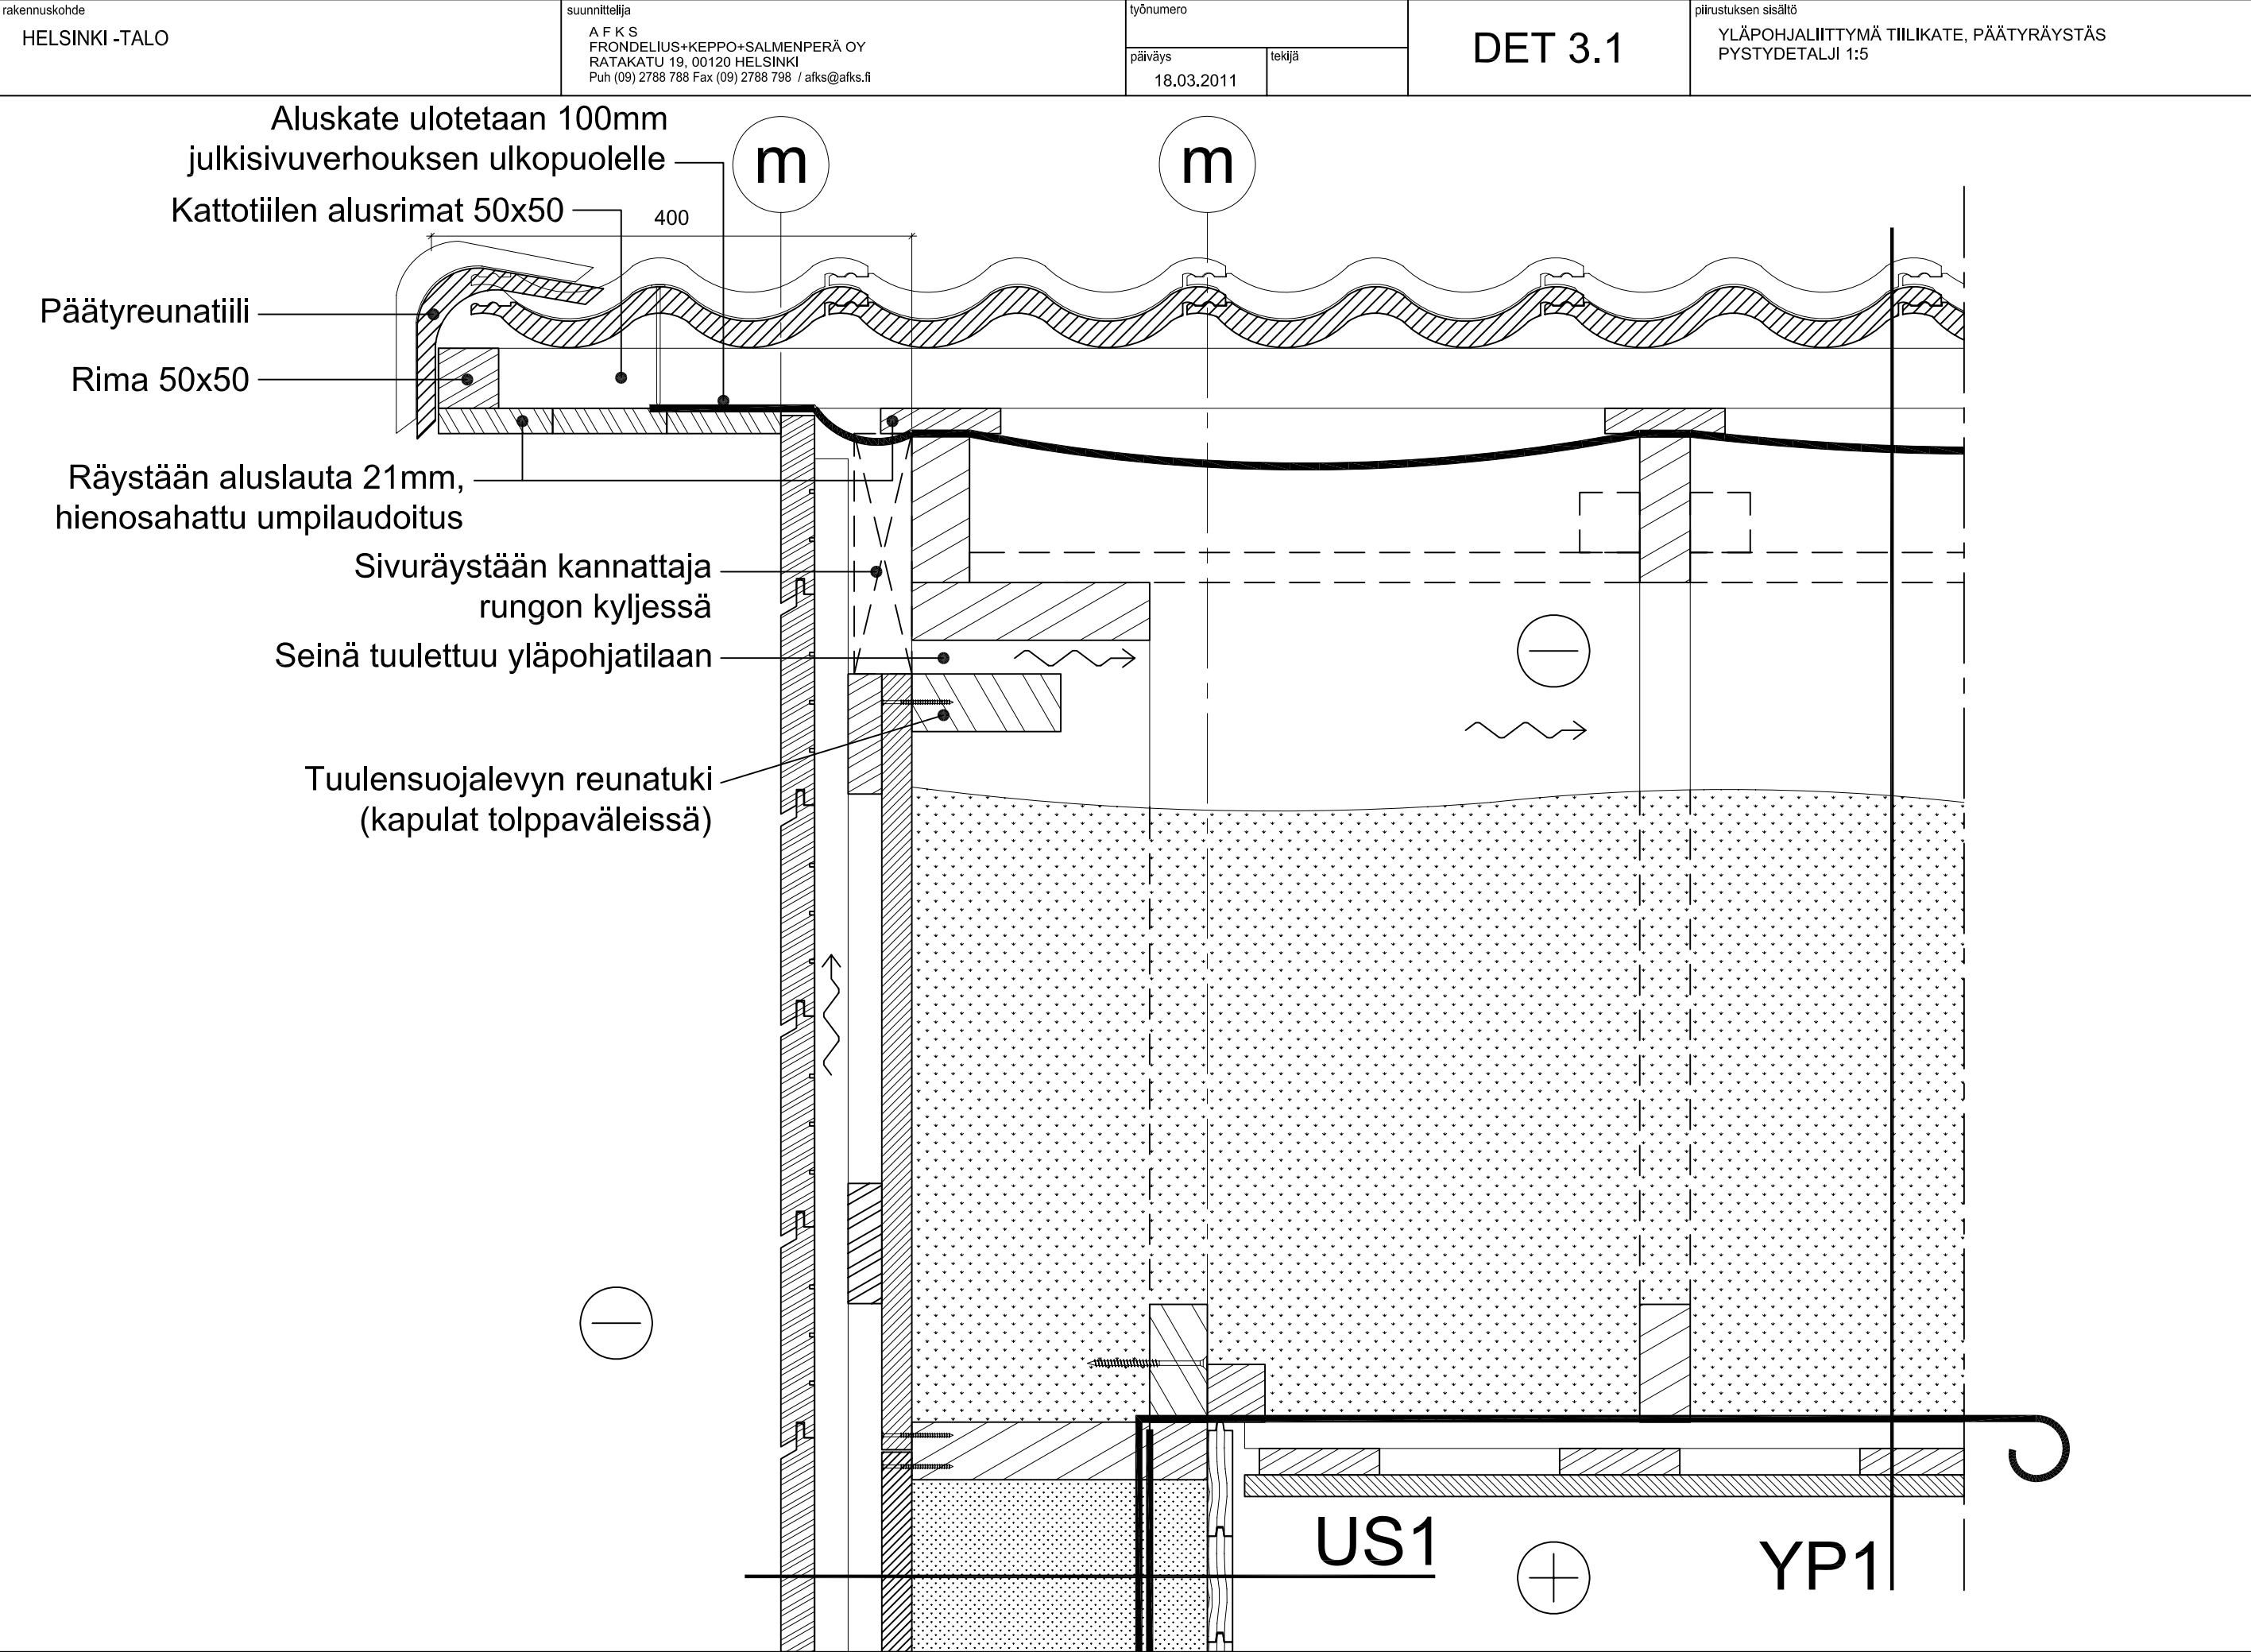


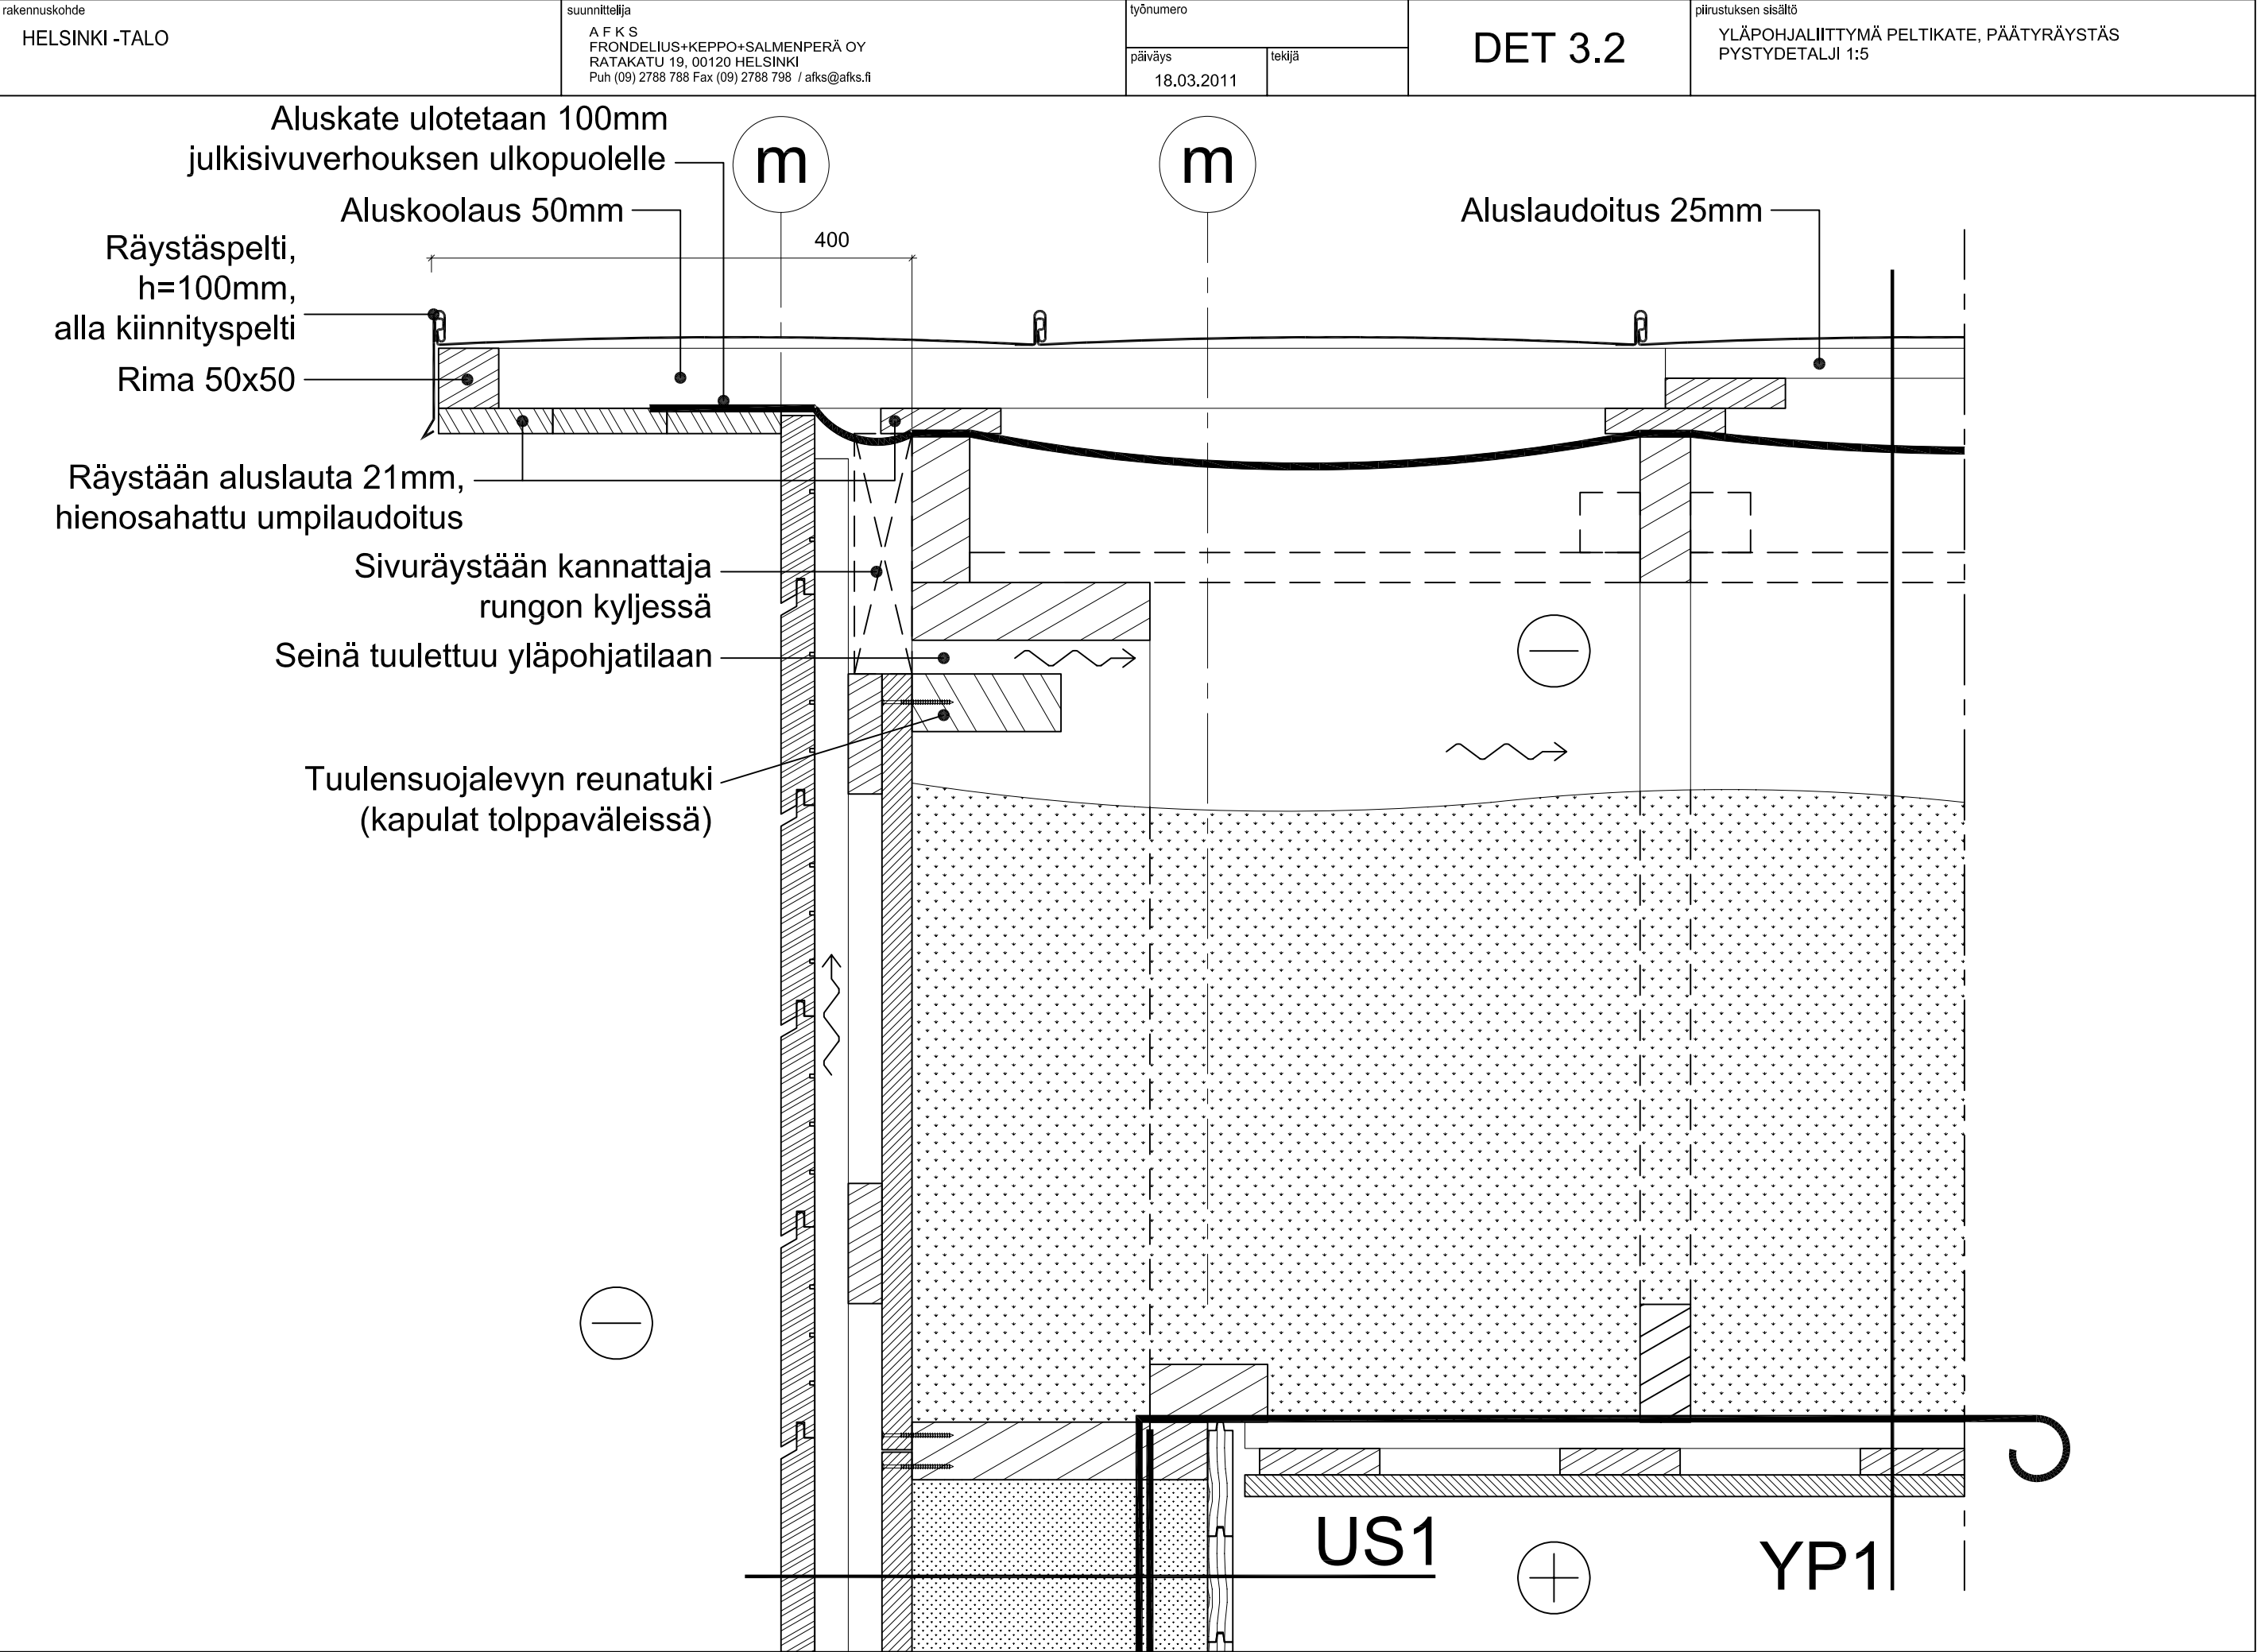


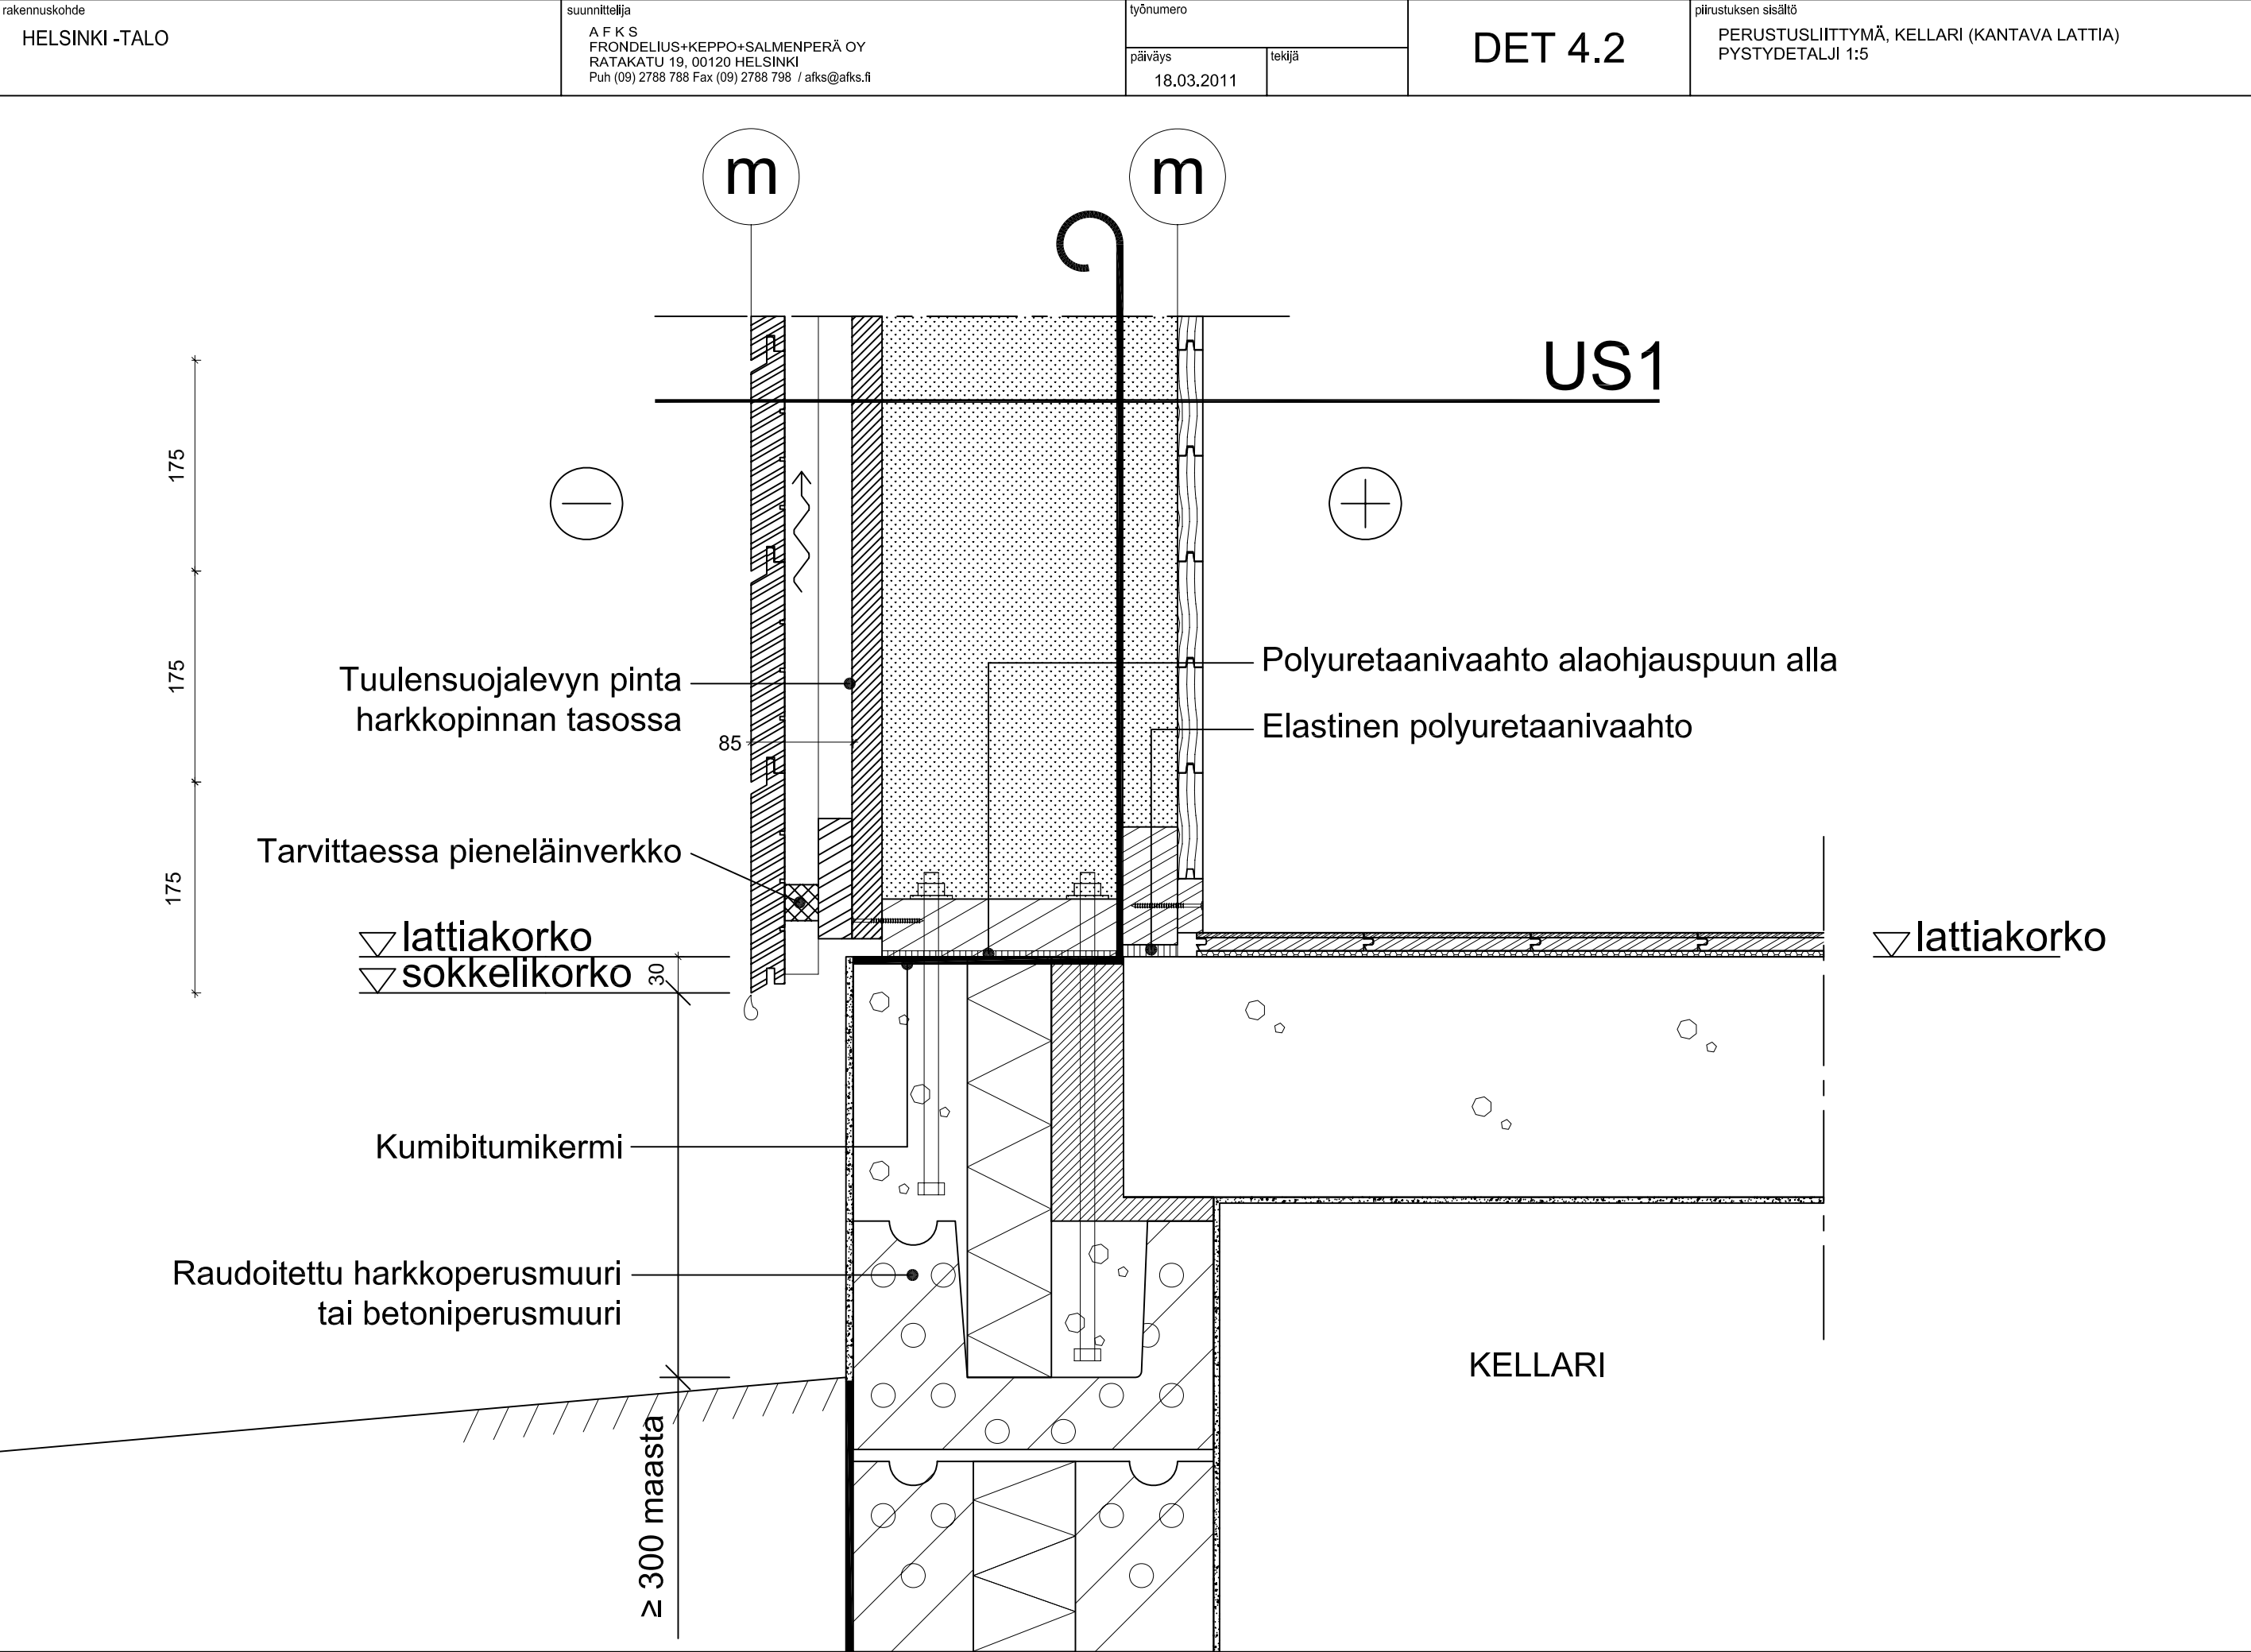


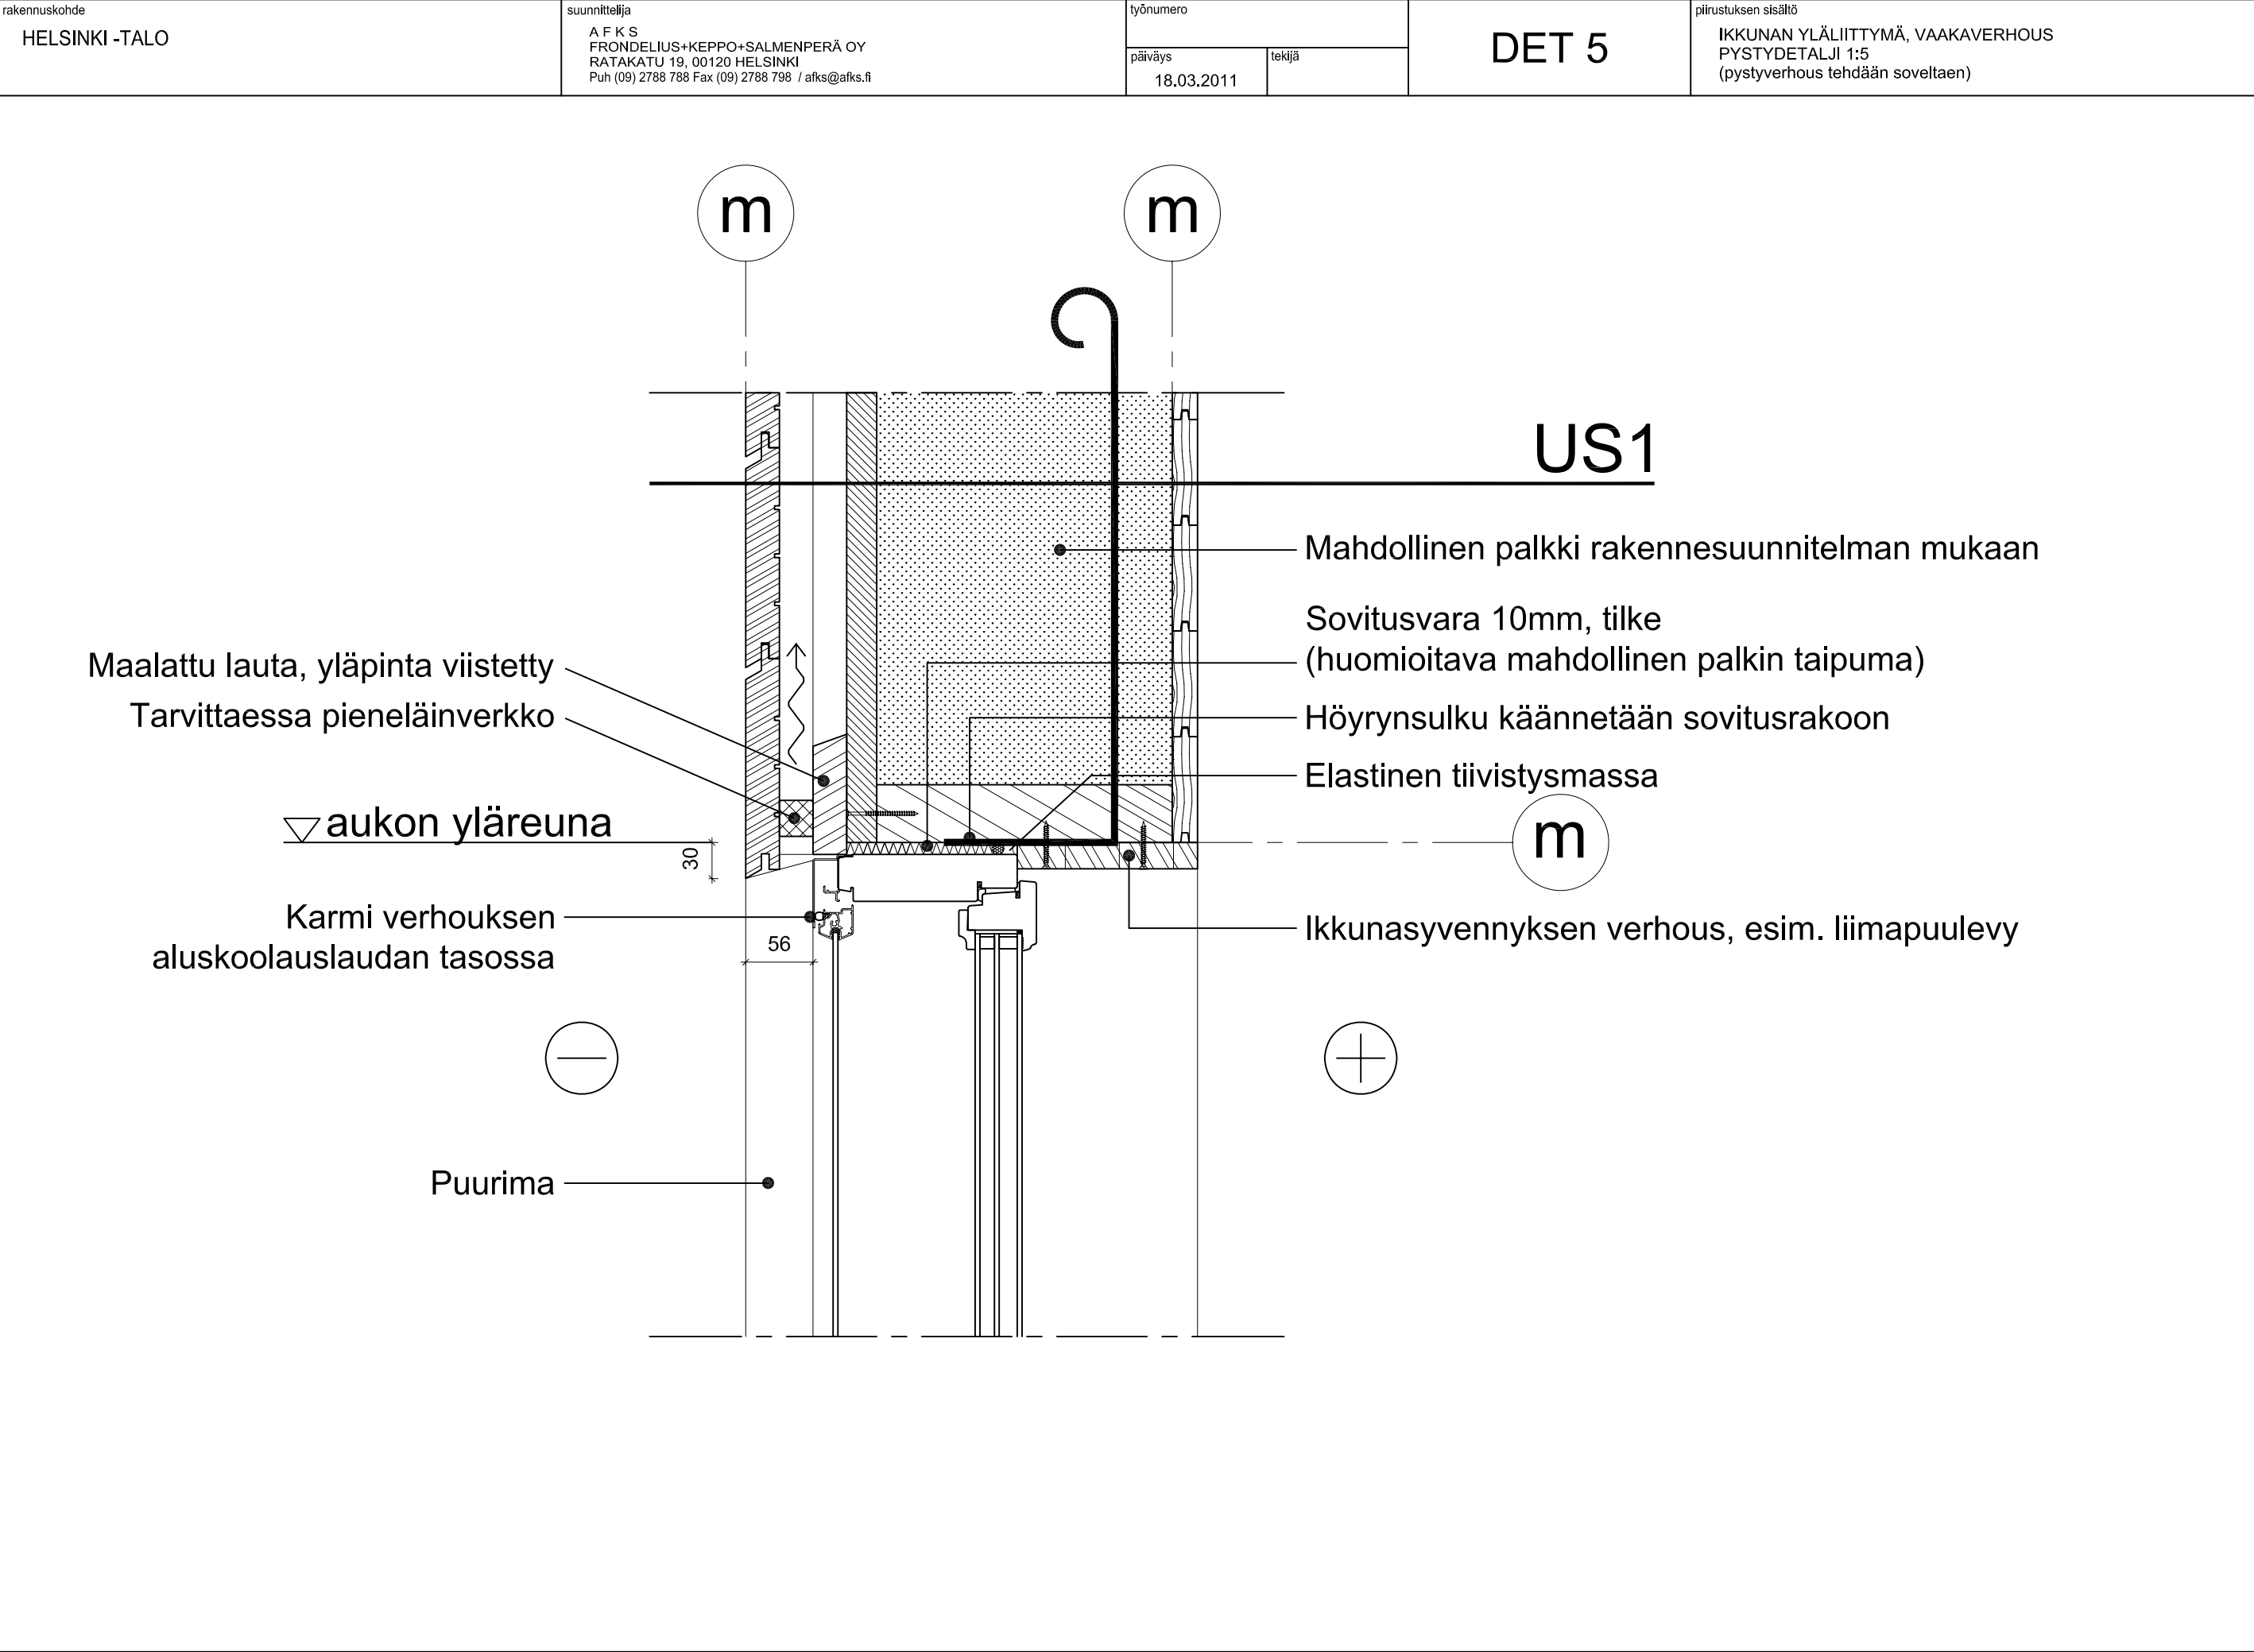


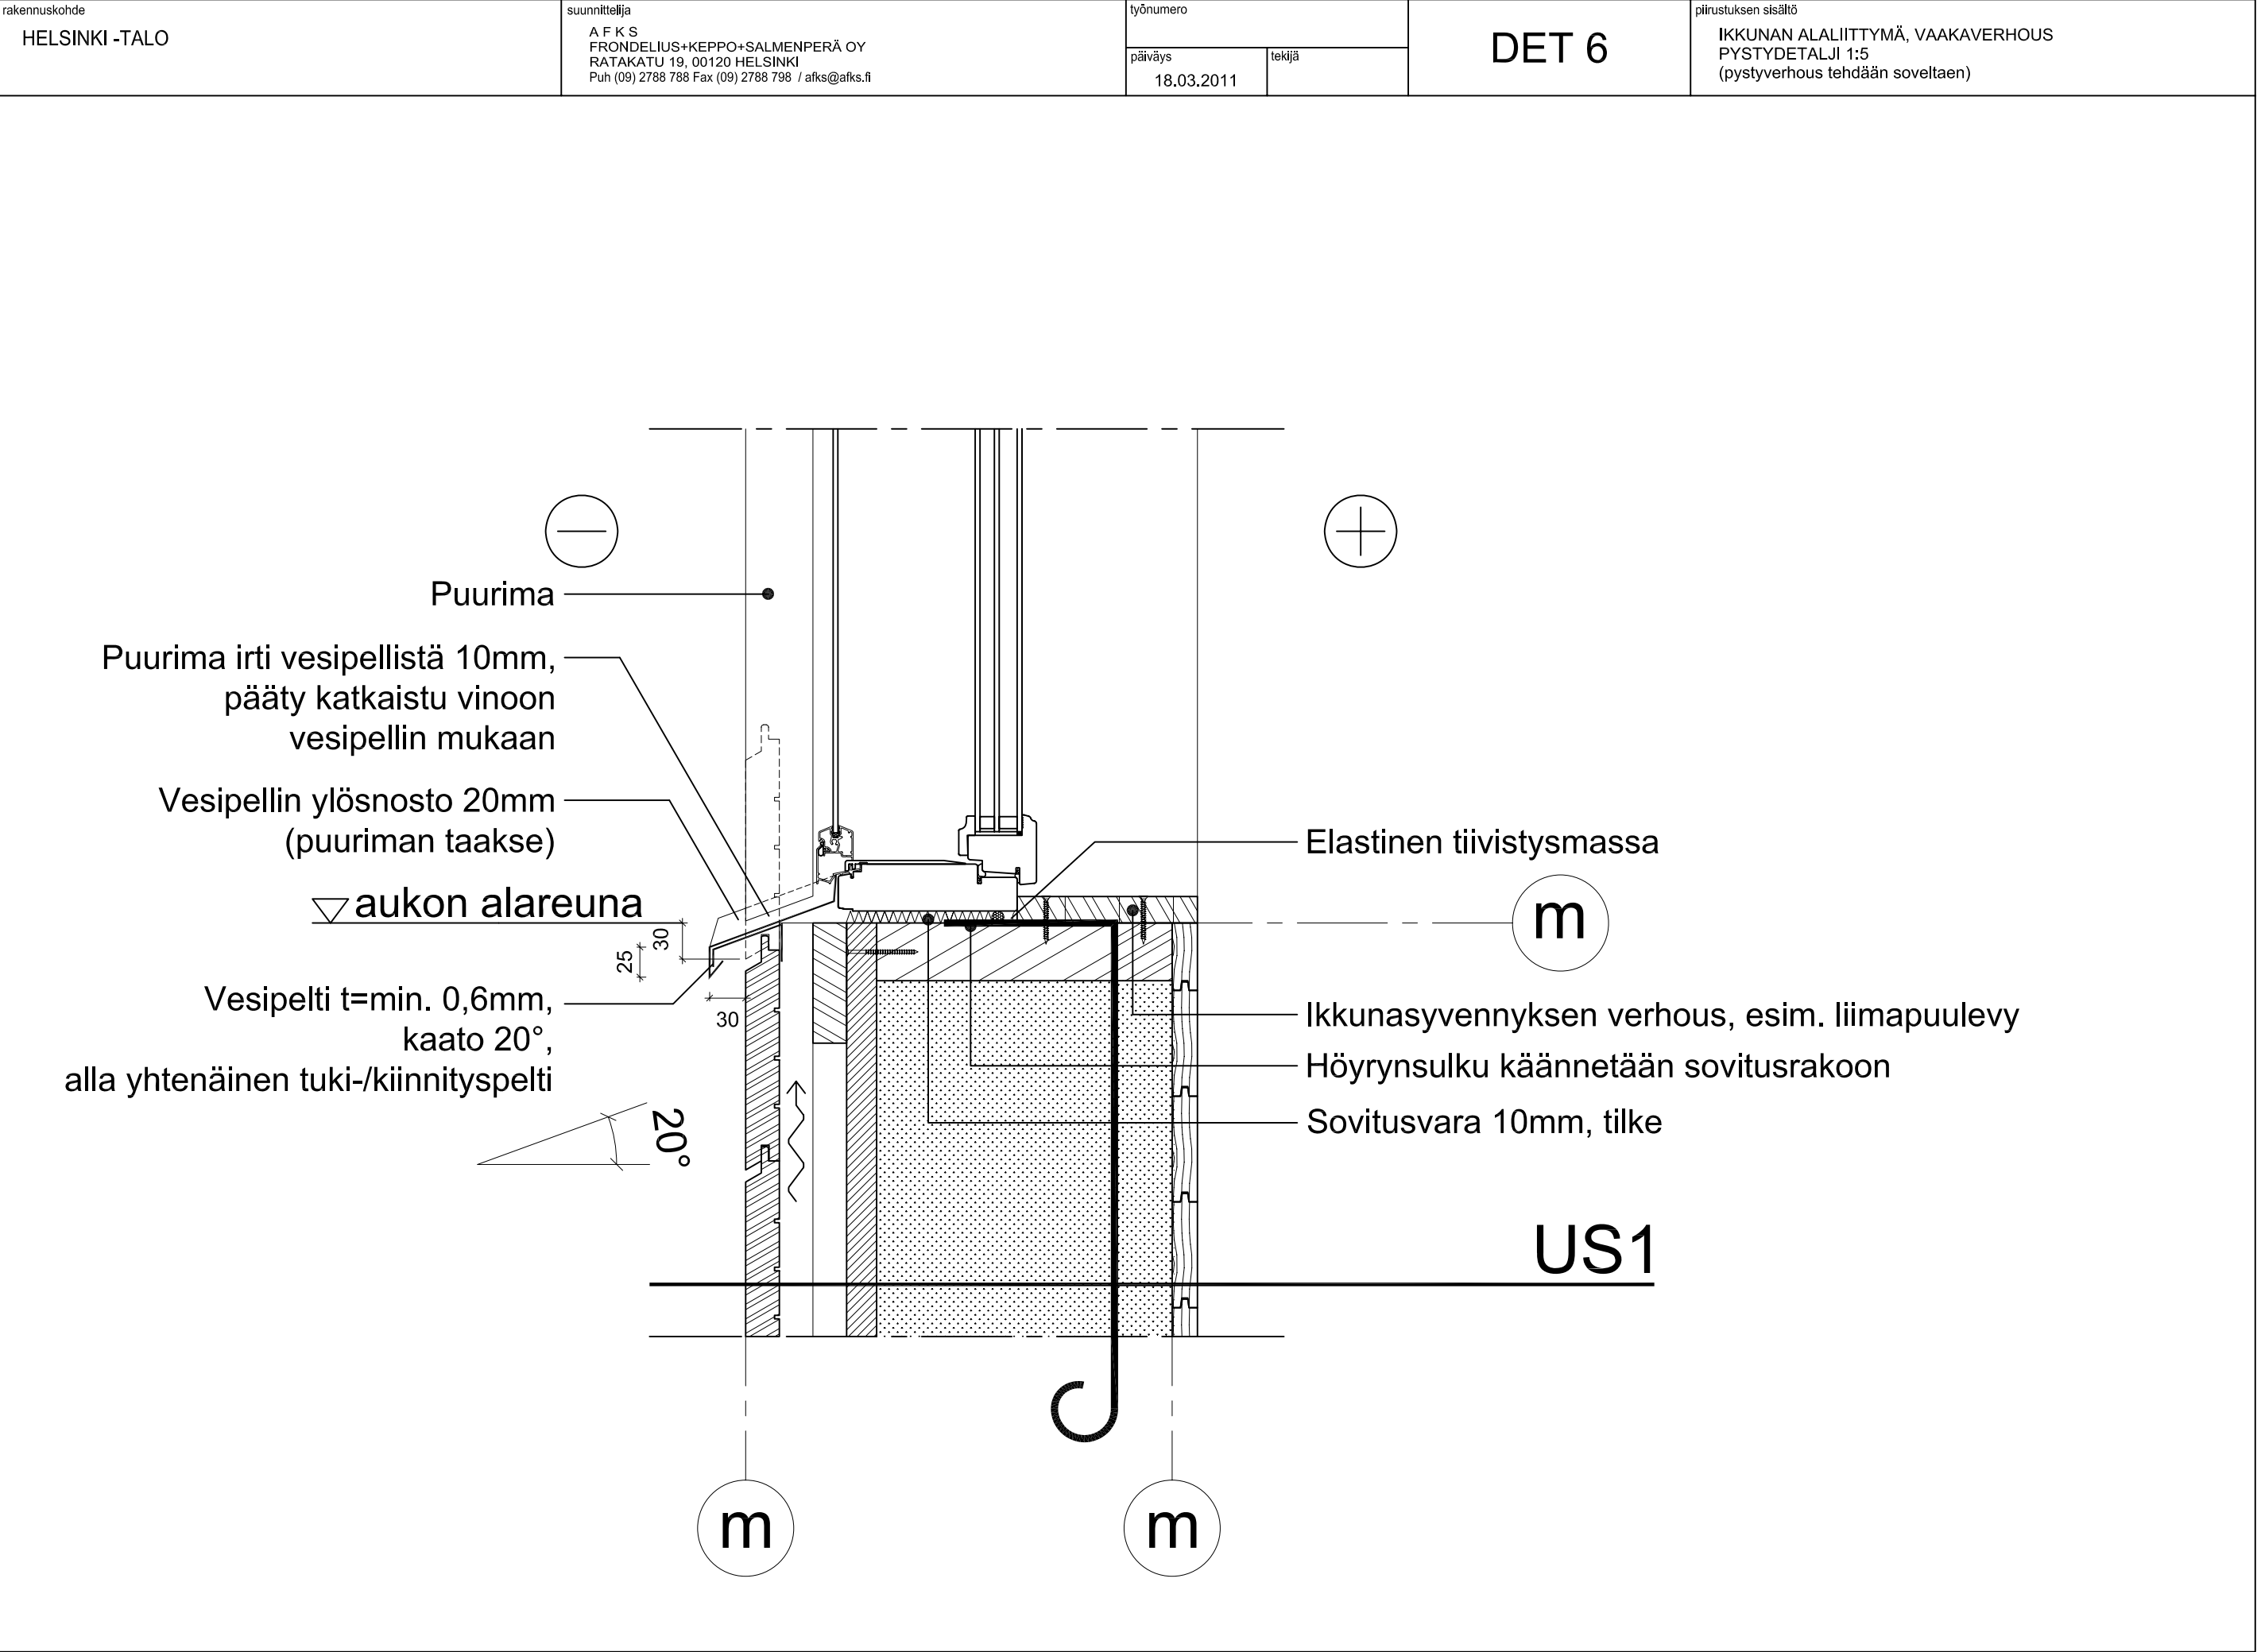


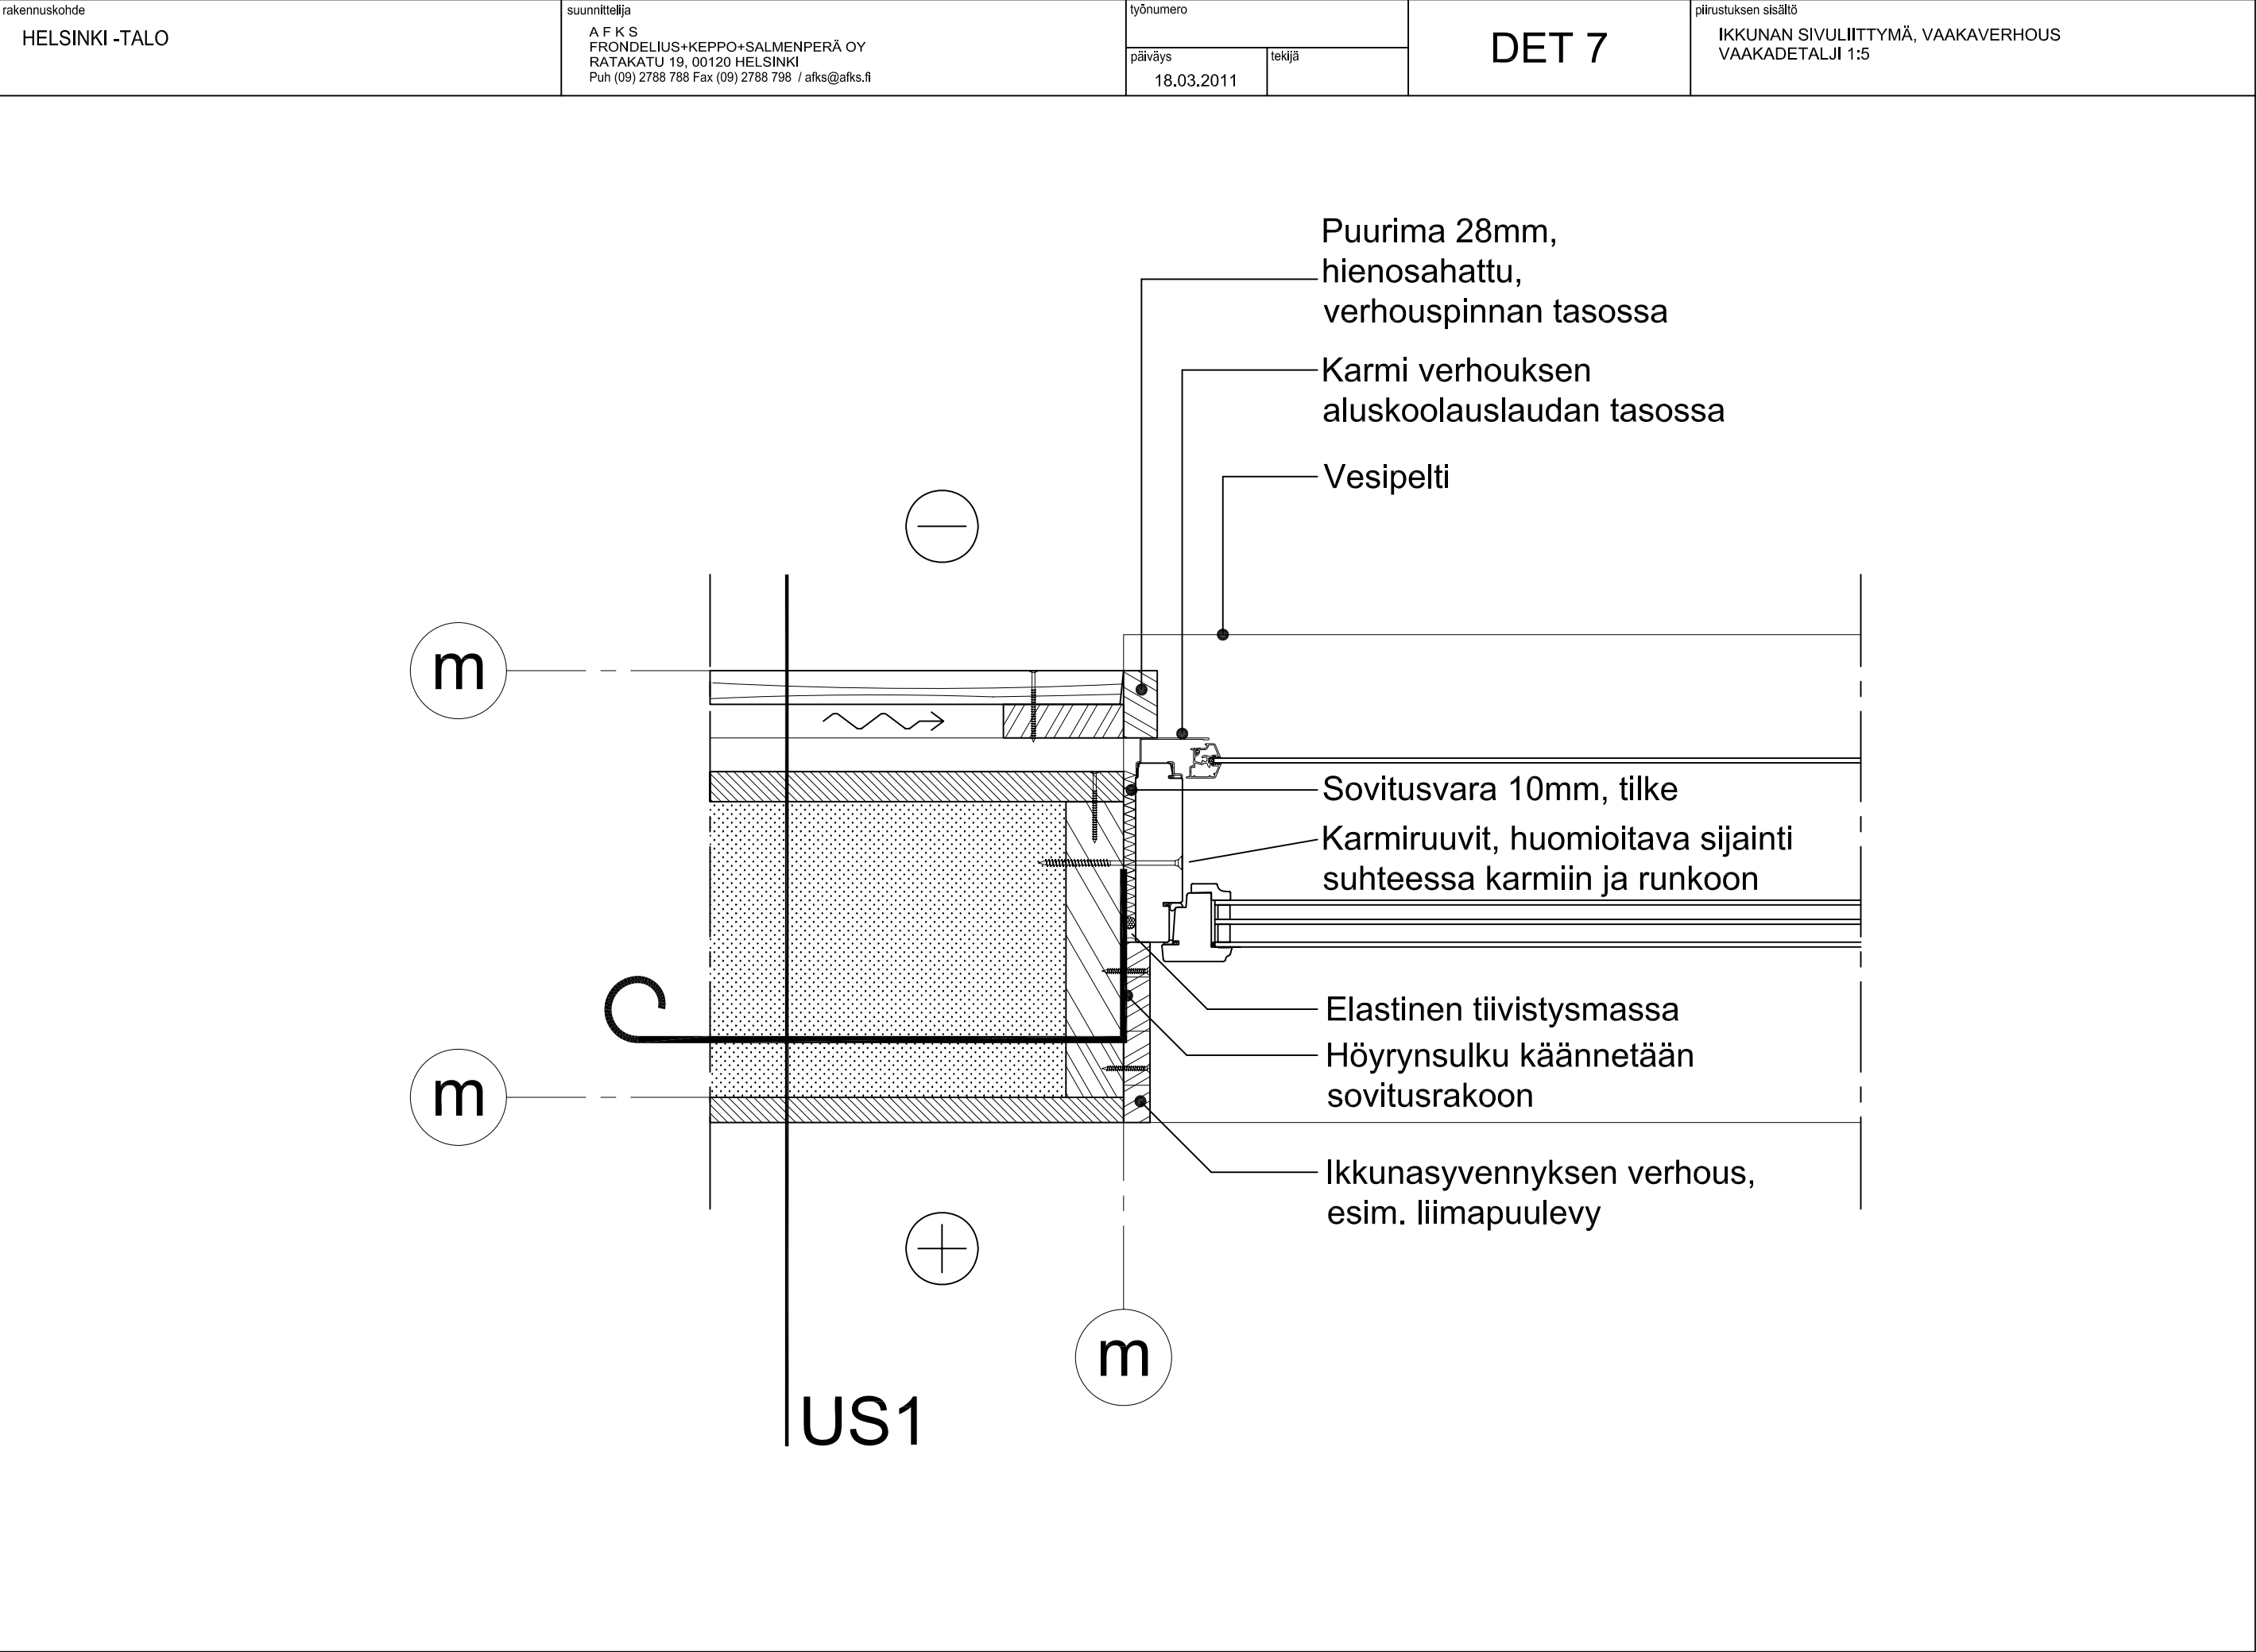


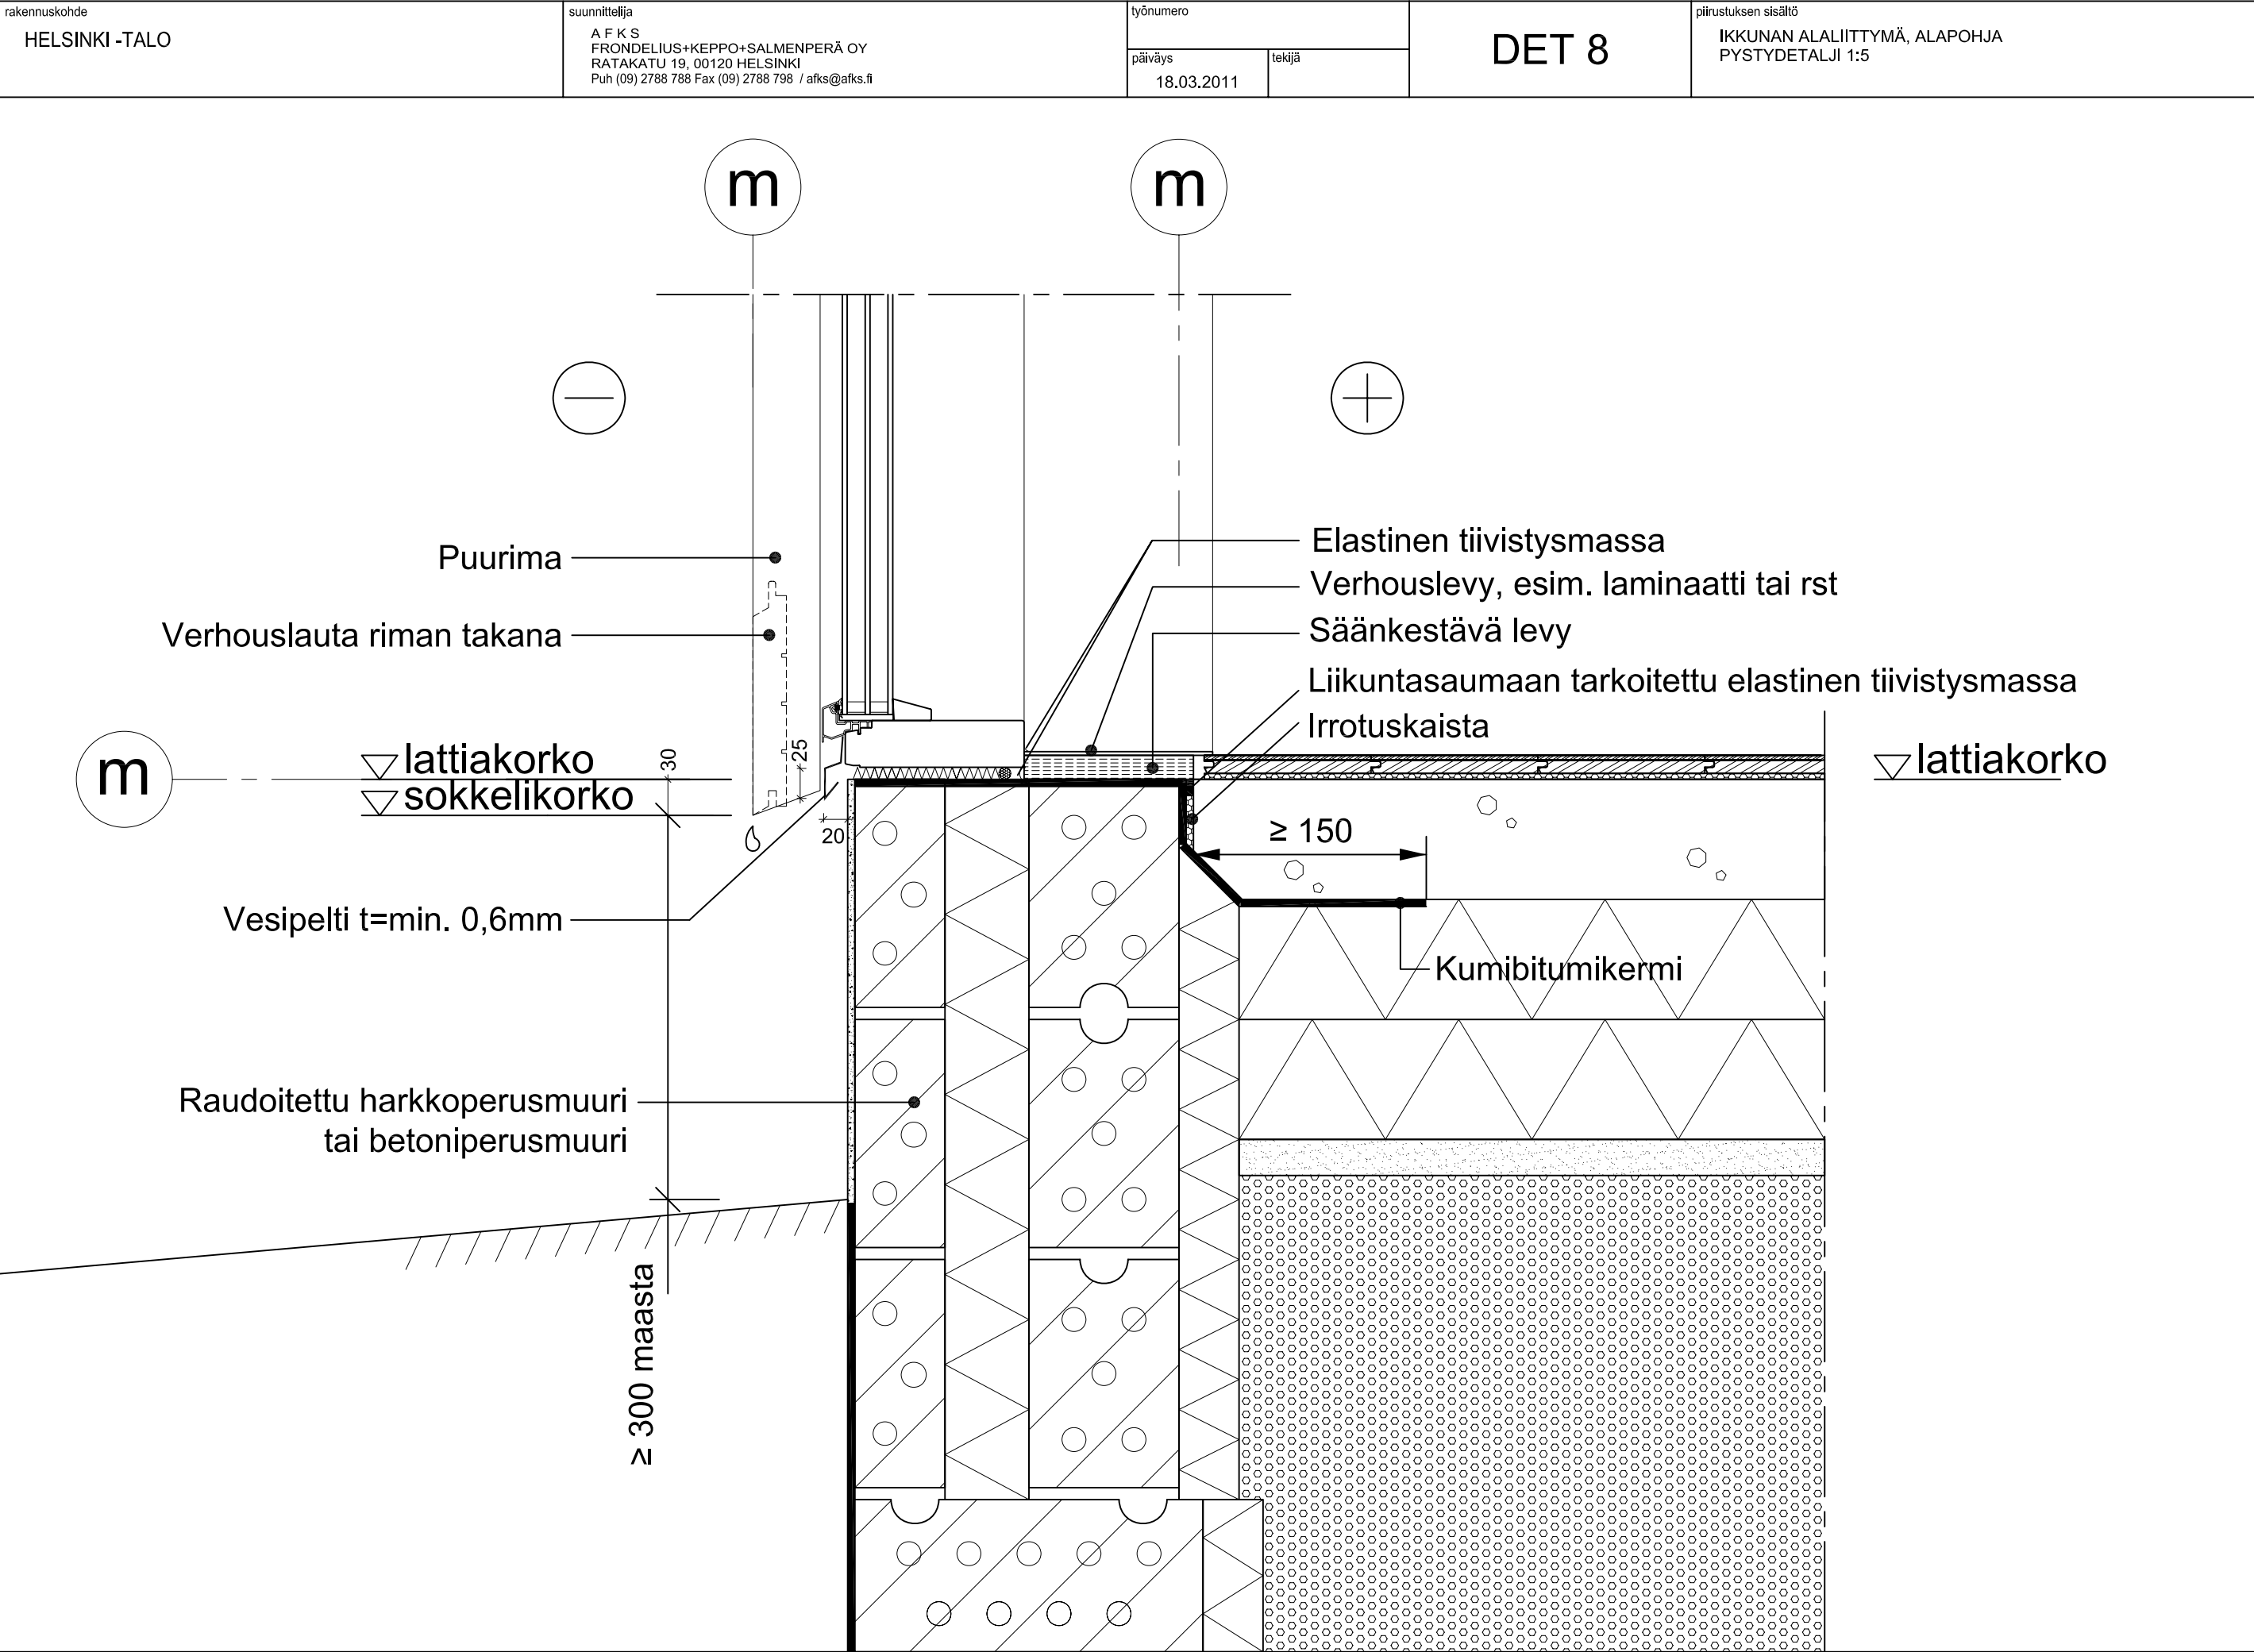


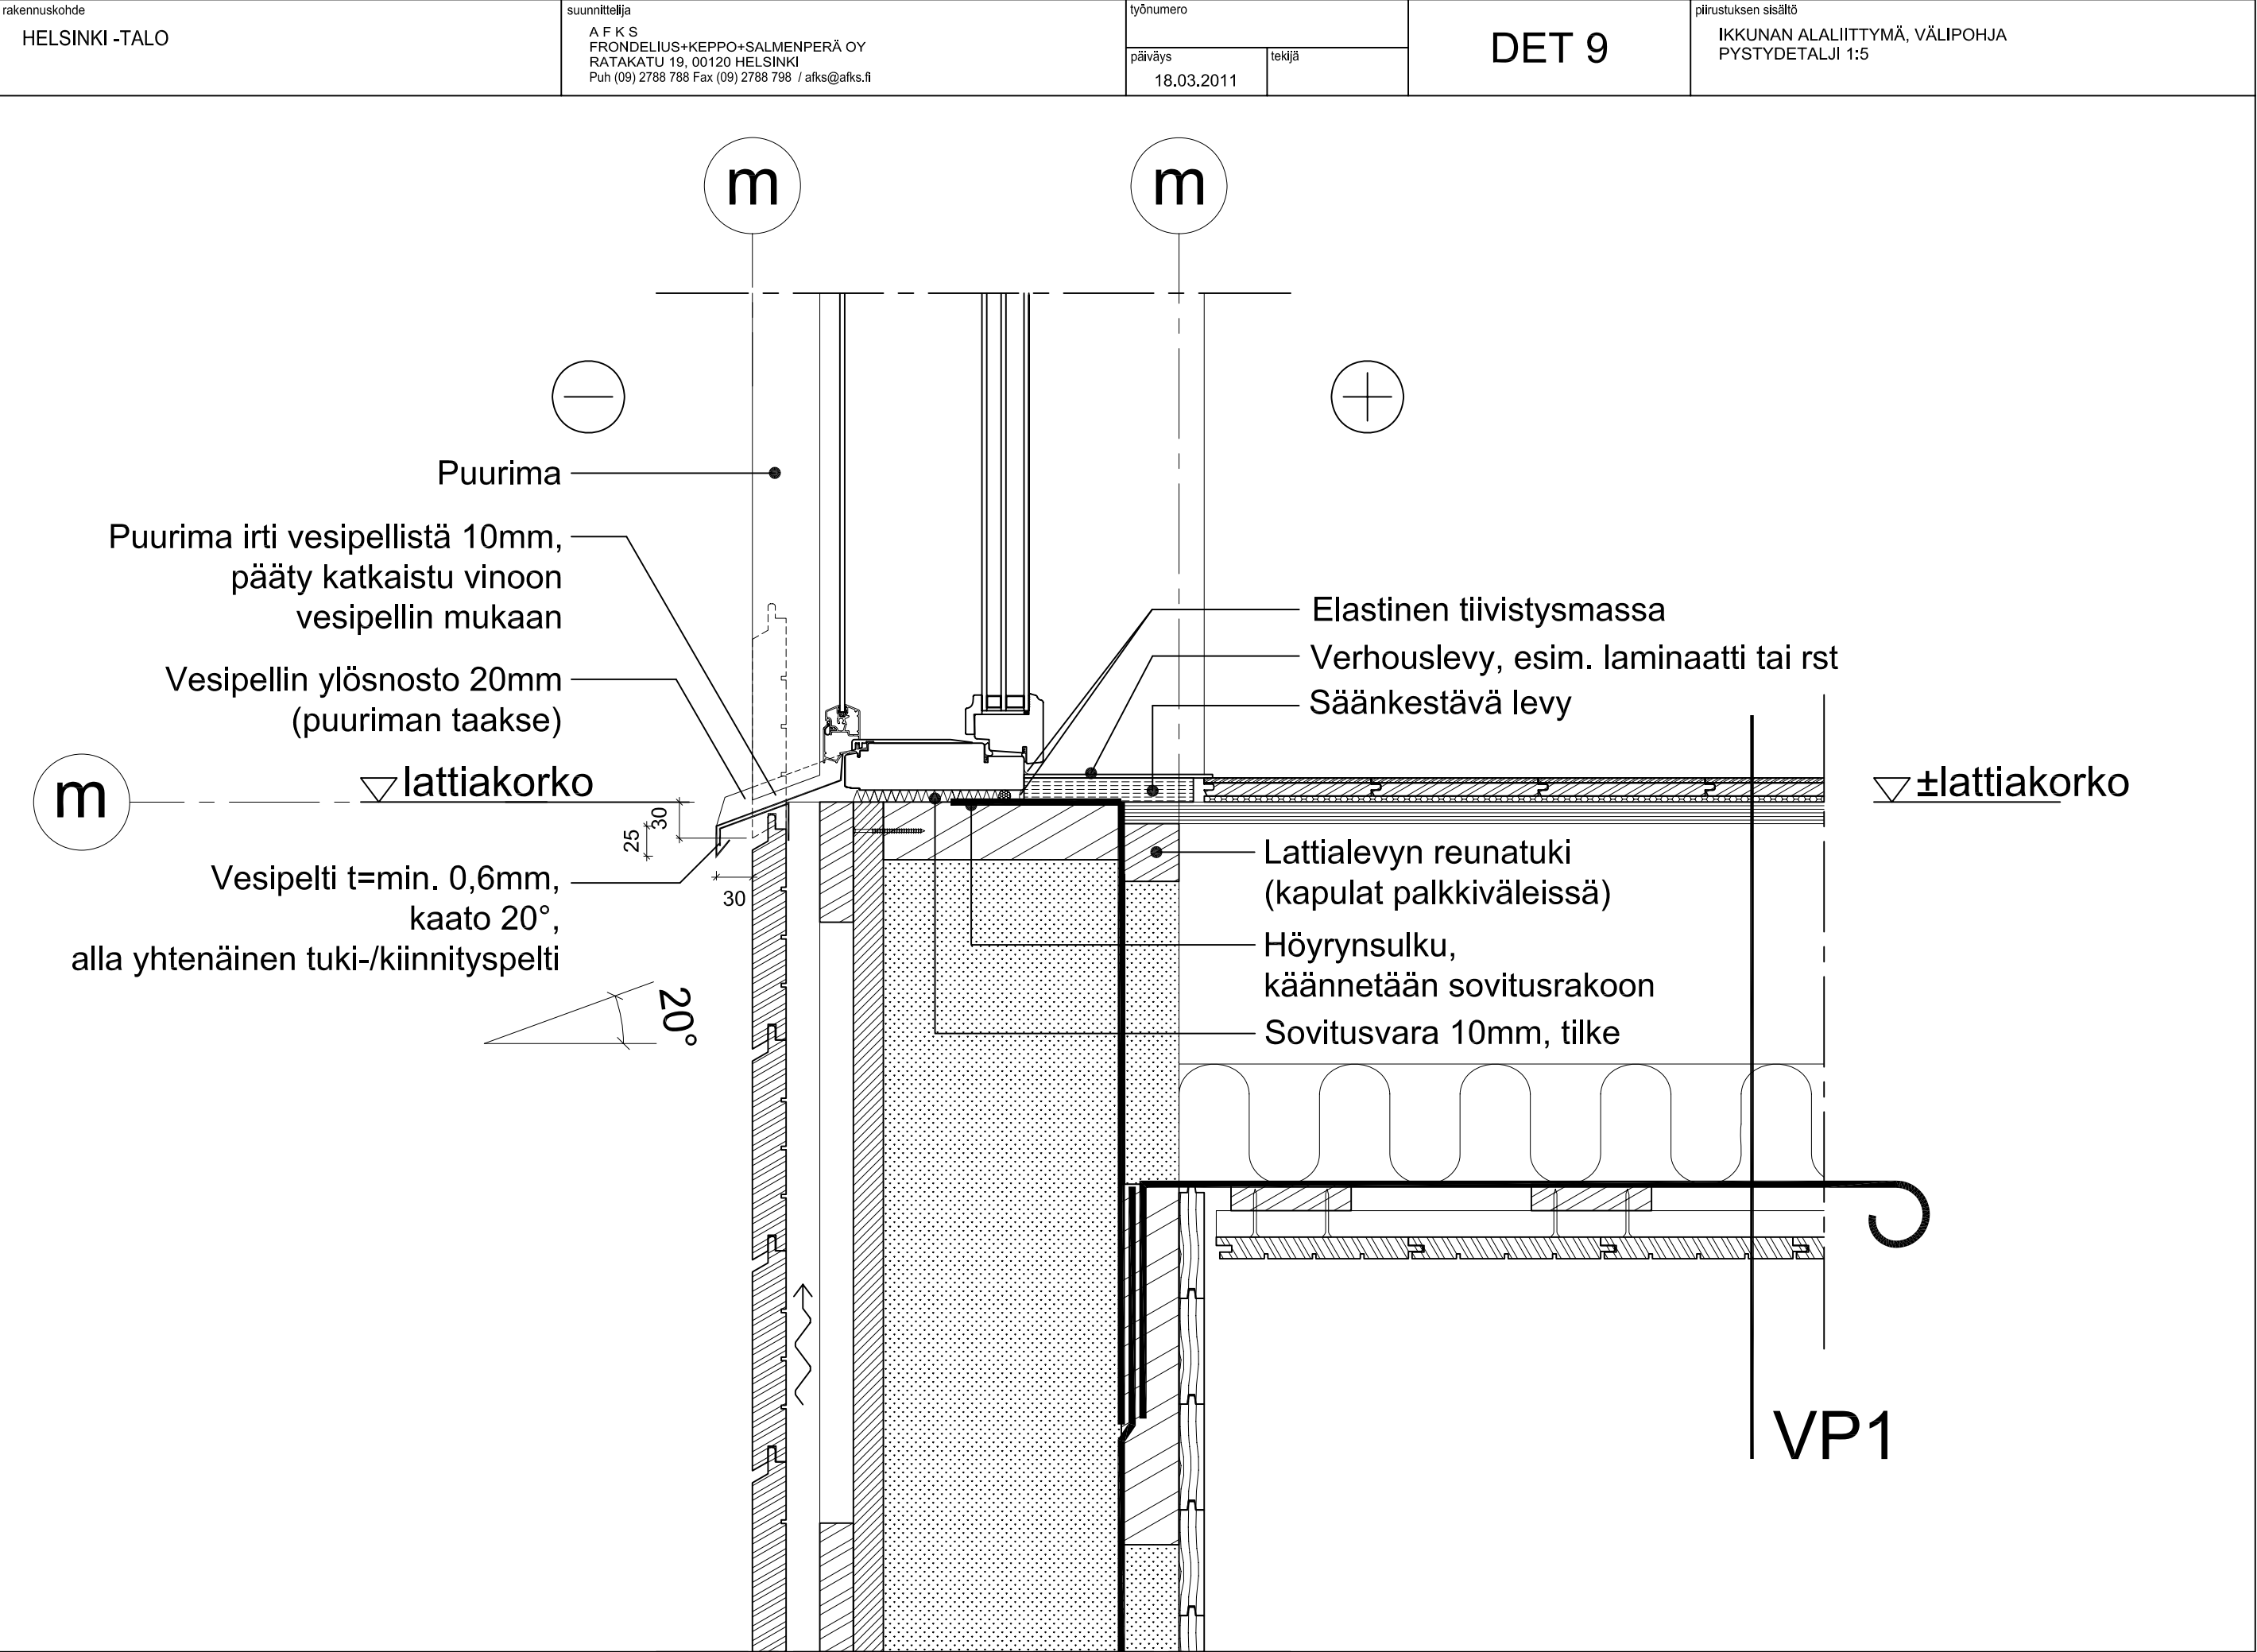

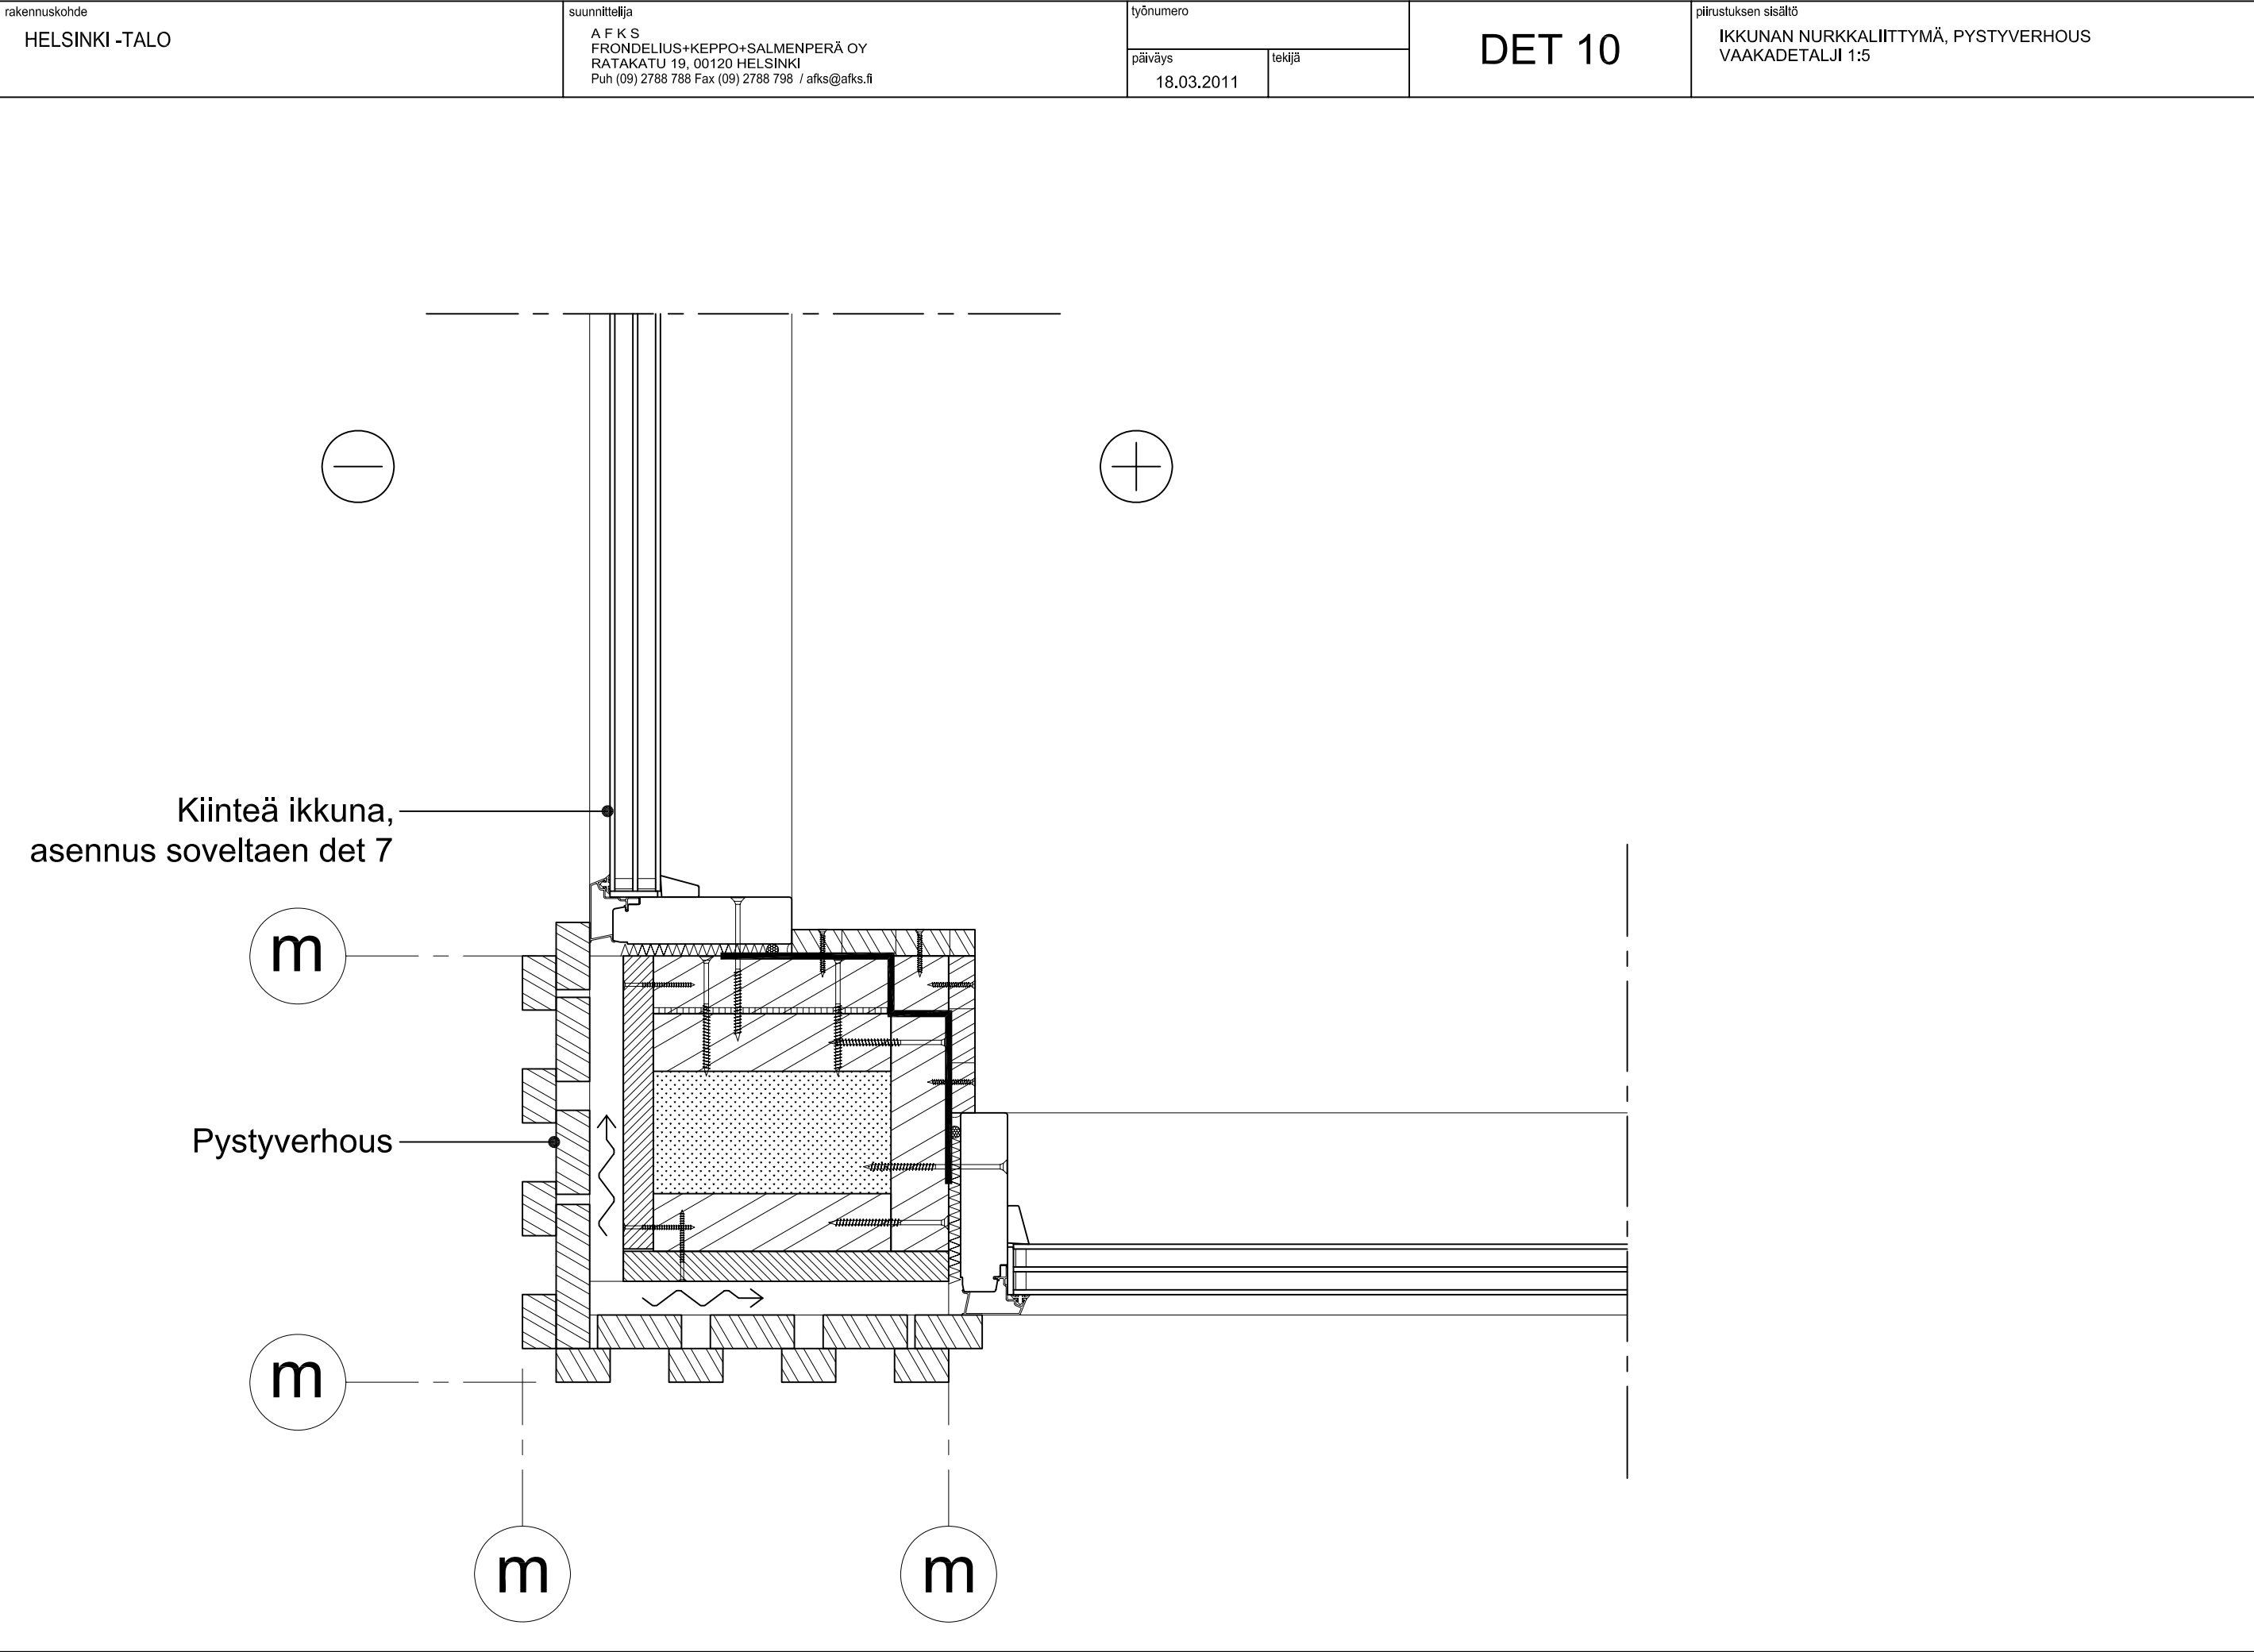


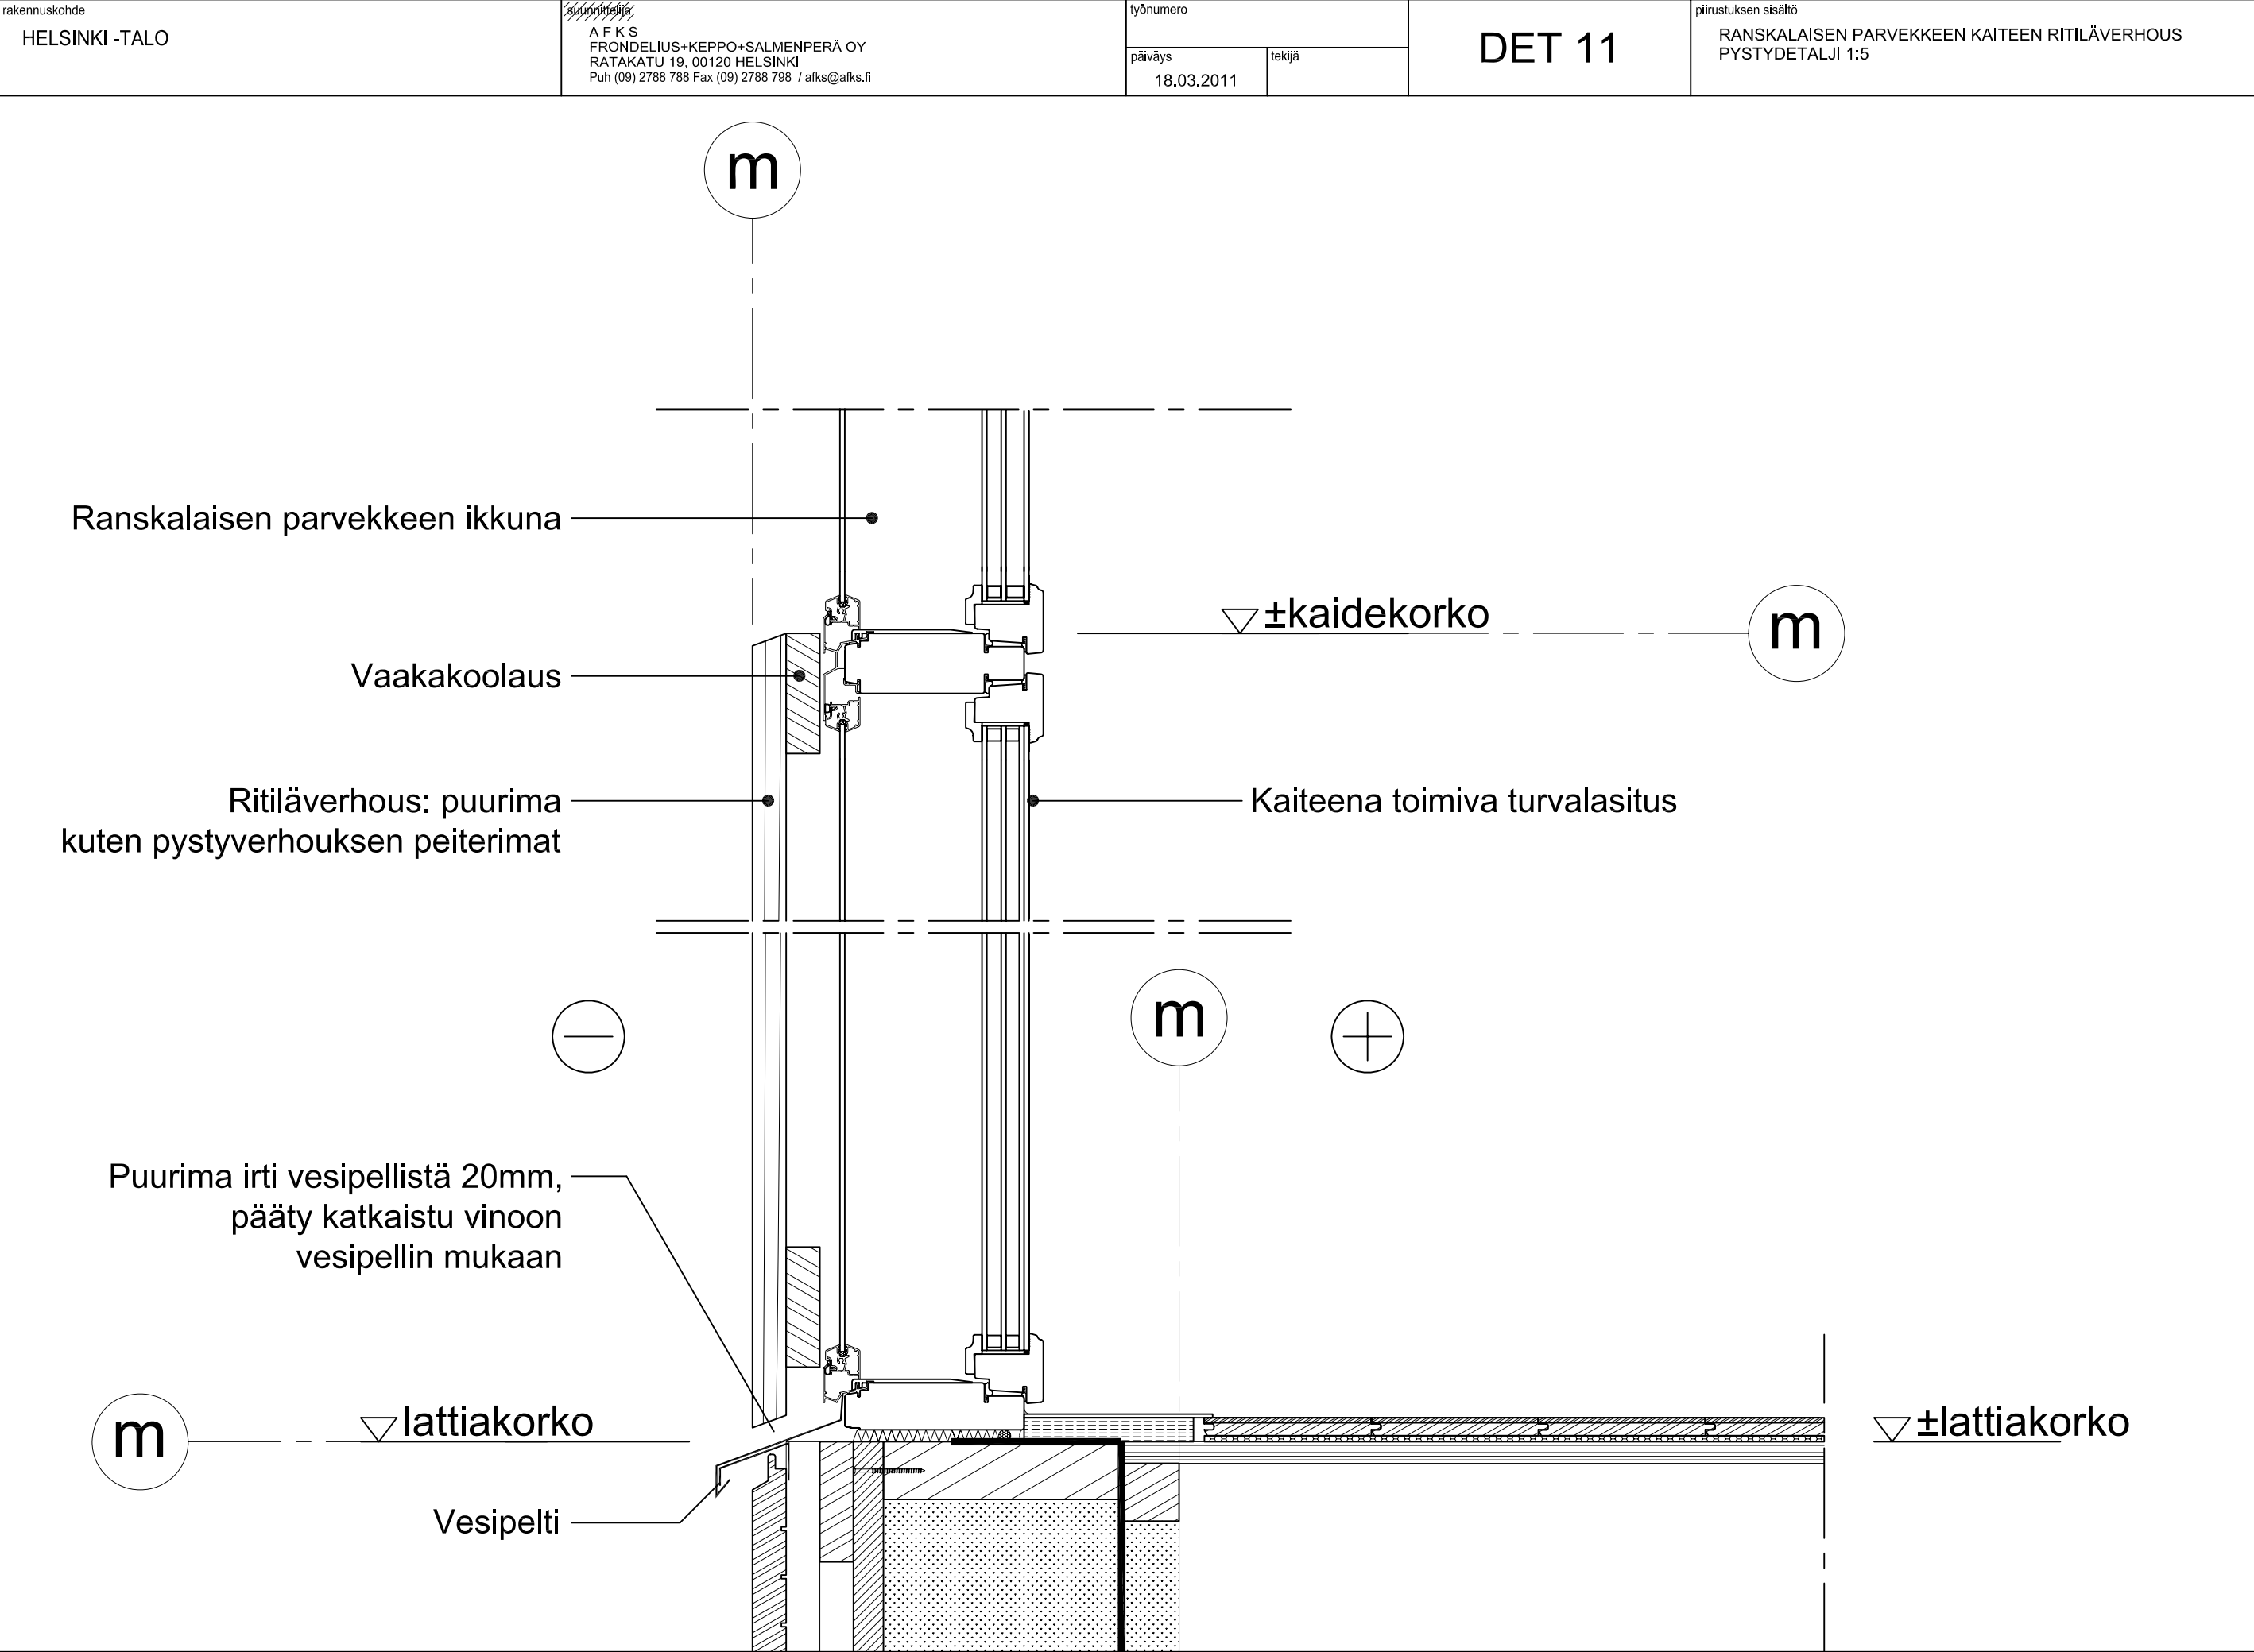


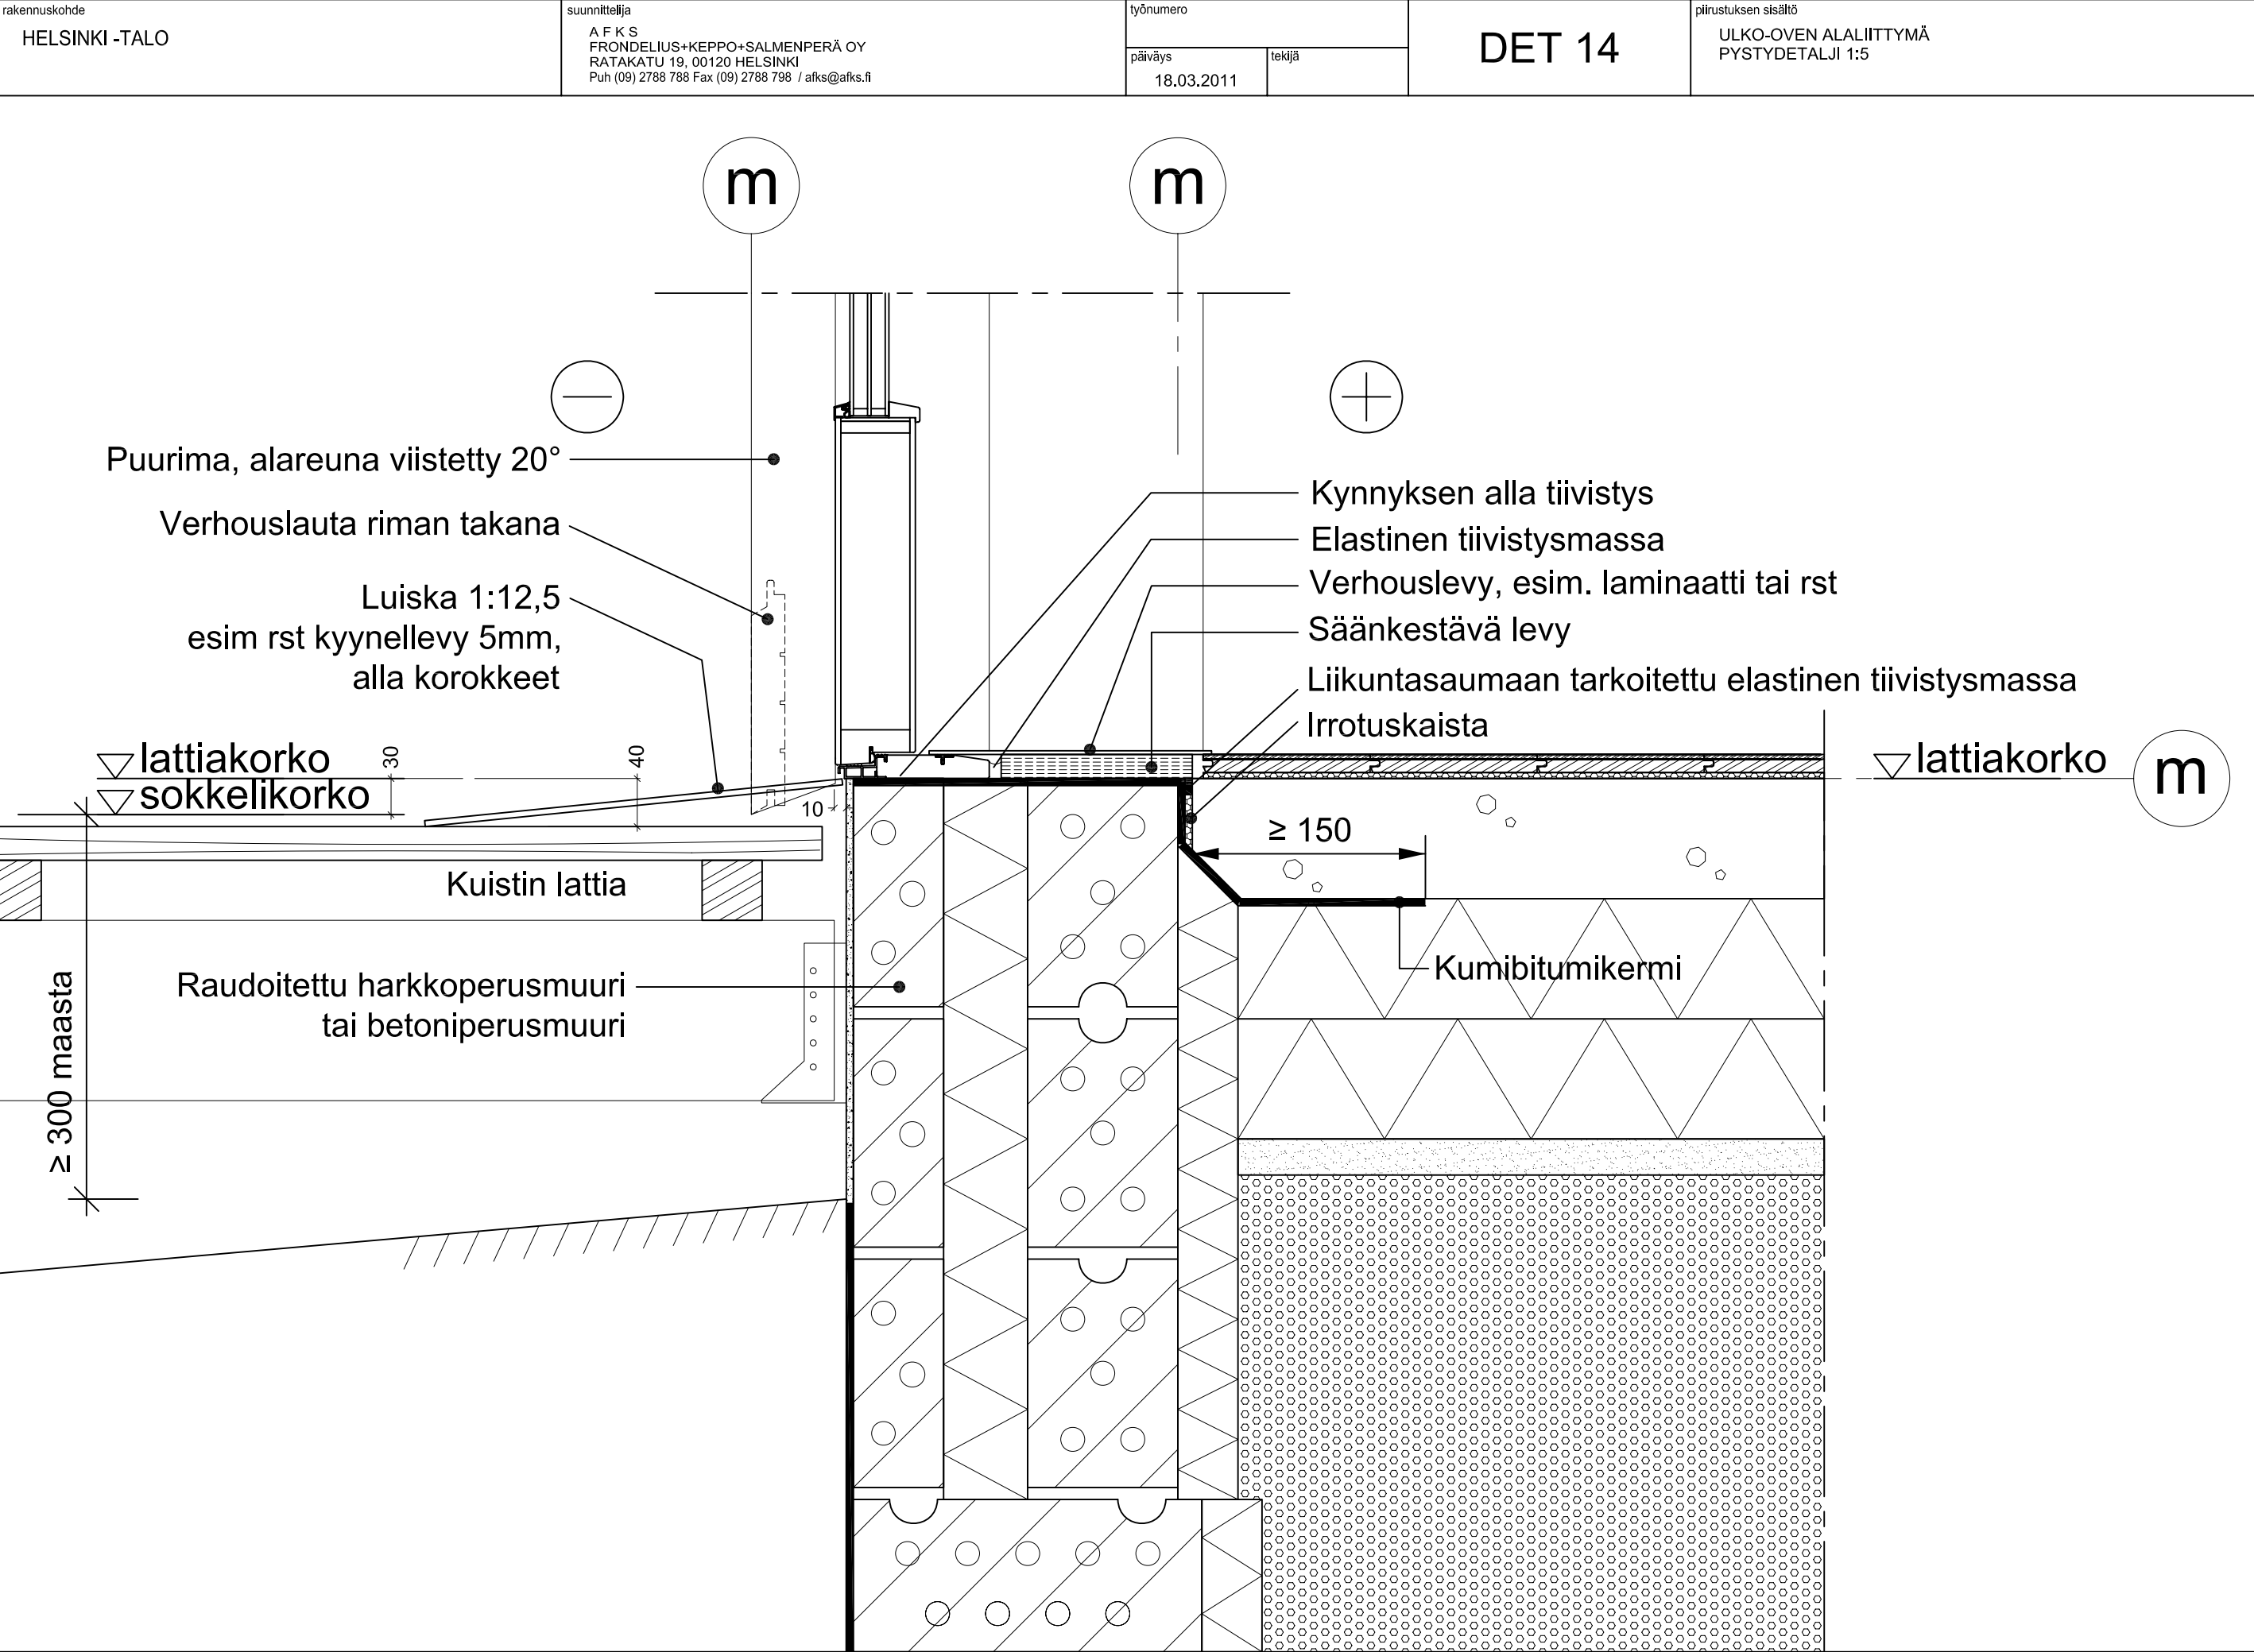


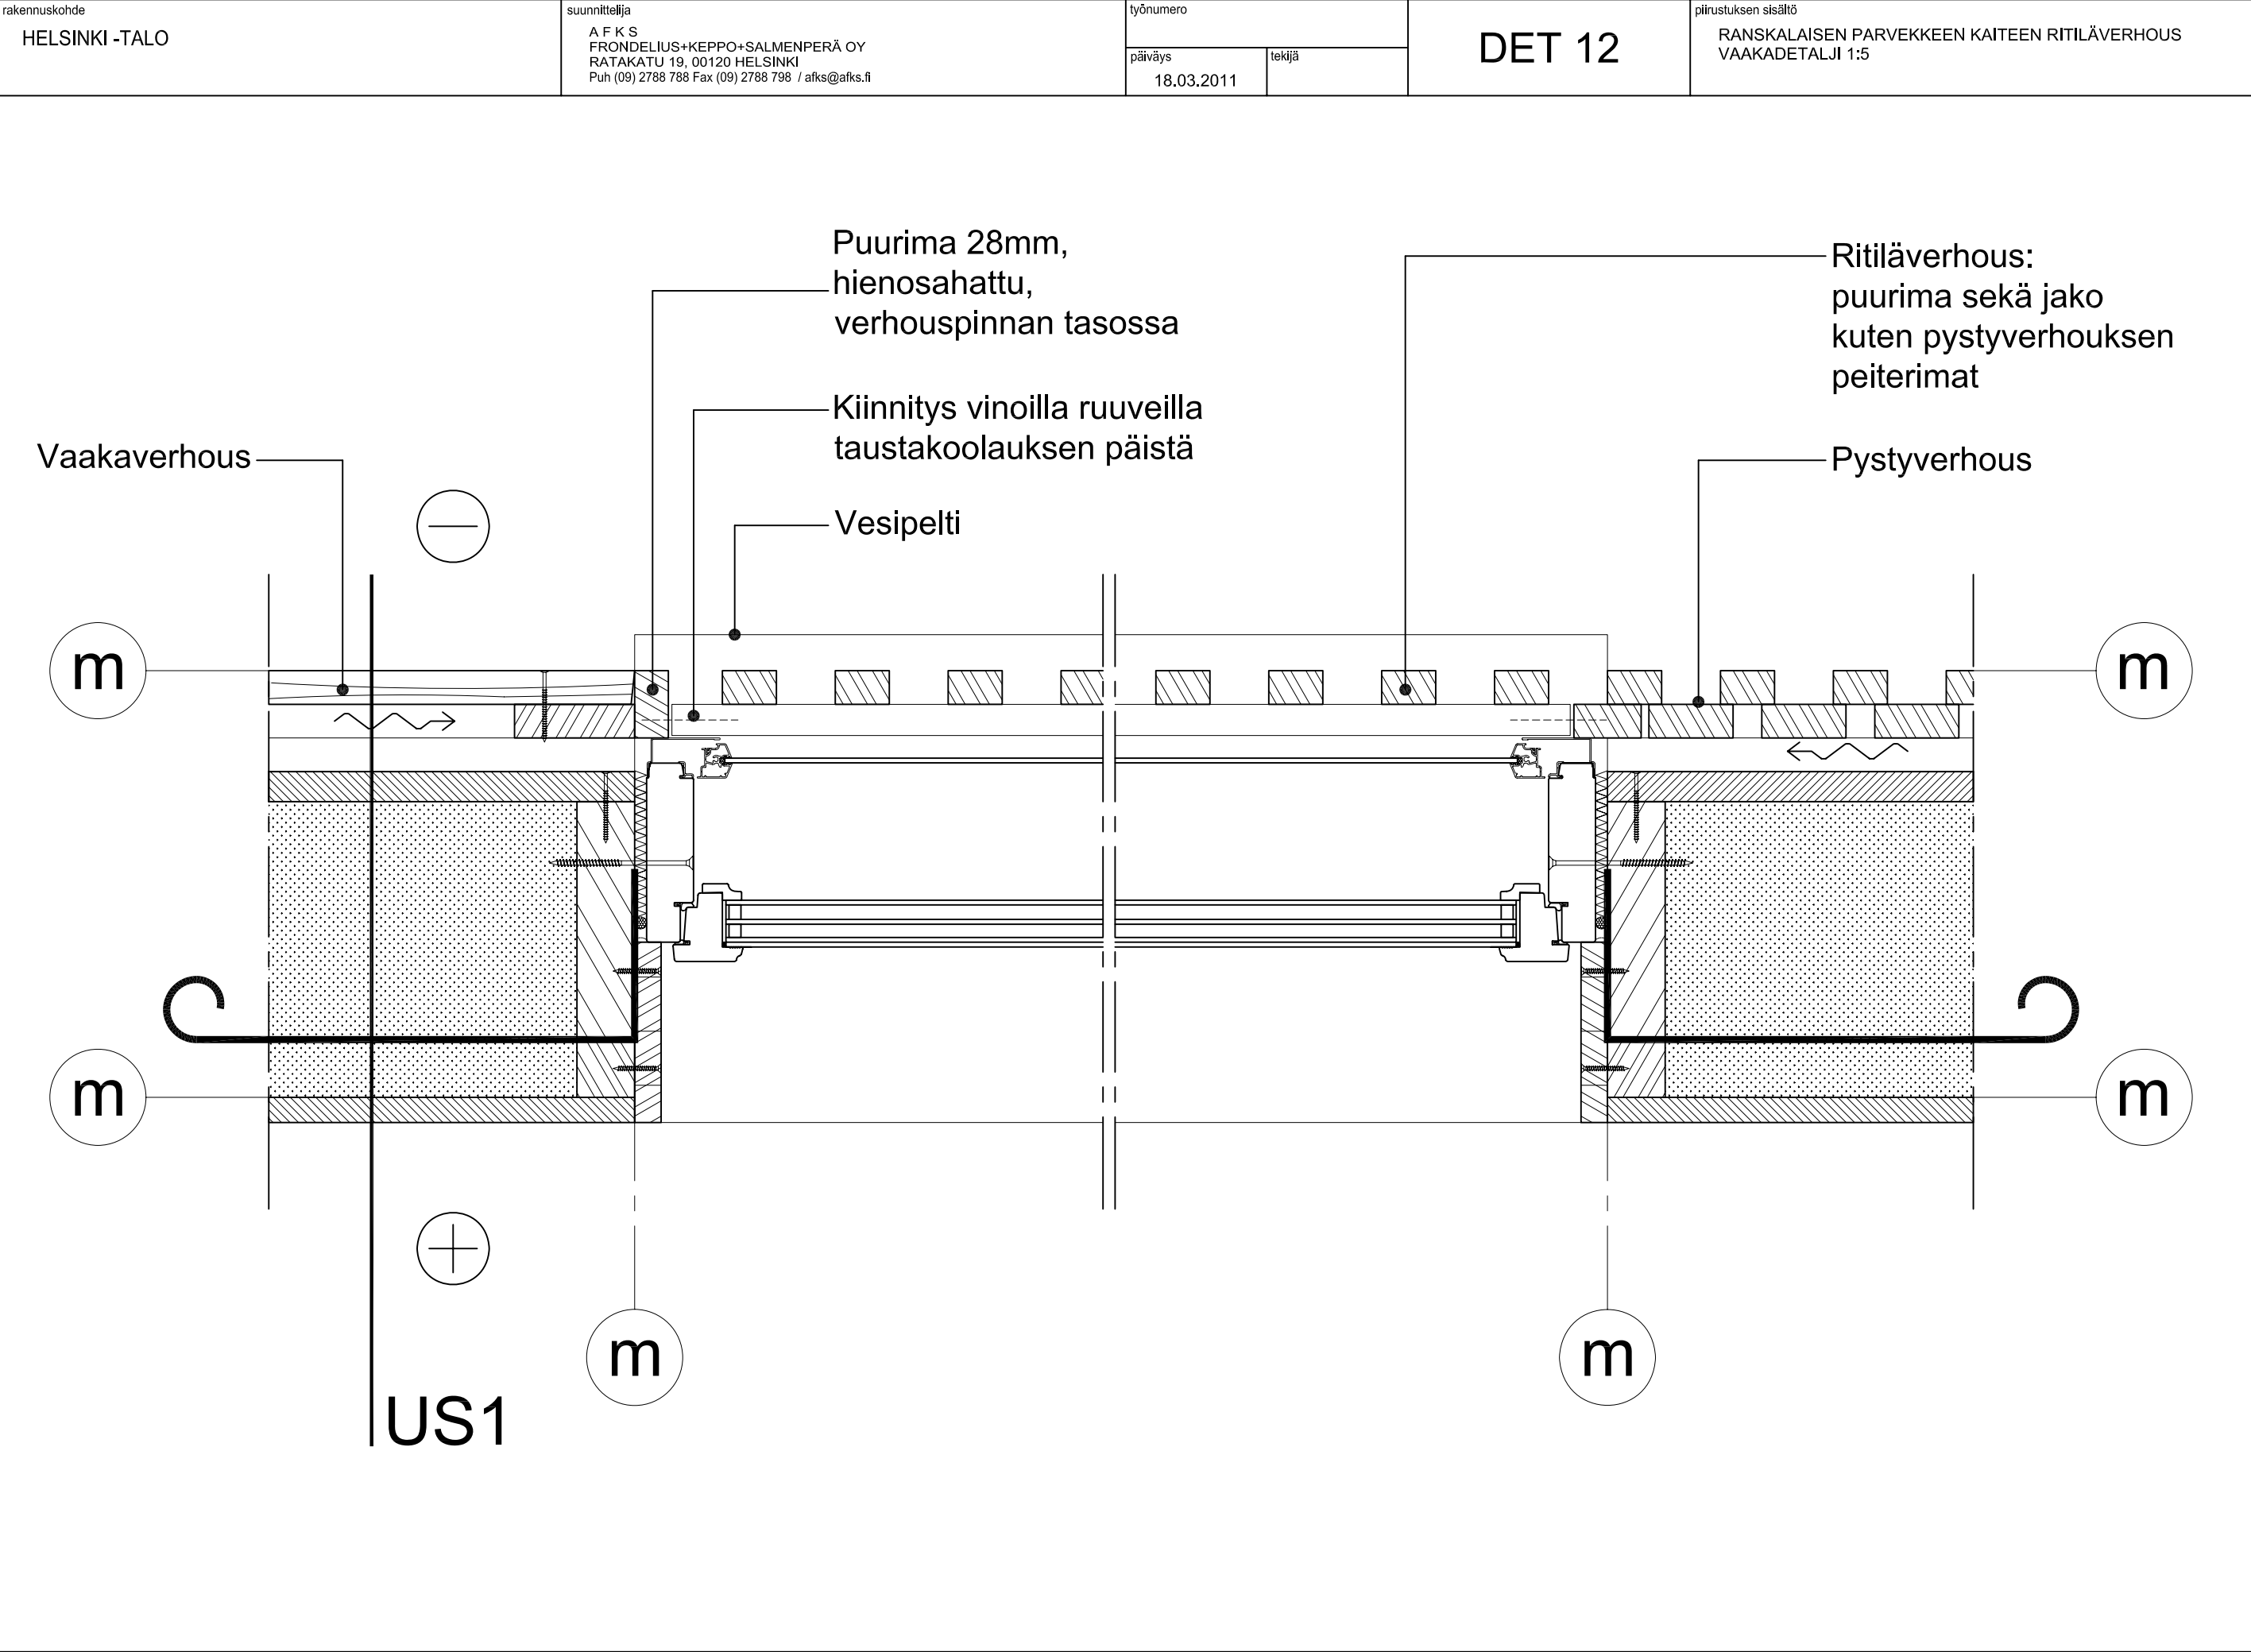


rakennuskohde HELSINKI -TALO	suunnittelija A F K S FRONDELIUS+KEPPO+SALMENPERÄ OY RATAKATU 19, 00120 HELSINKI Puh (09) 2788 788 Fax (09) 2788 798 / afks@afks.fi	työnumero pääväys 18.03.2011	tekijä DET 13	piirustuksen sisältö ULKO-OVEN YLÄLIITTYMÄ, VAAKAVERHOUS PYSTYDETALJI 1:5
--	---	--	-----------------------------	--

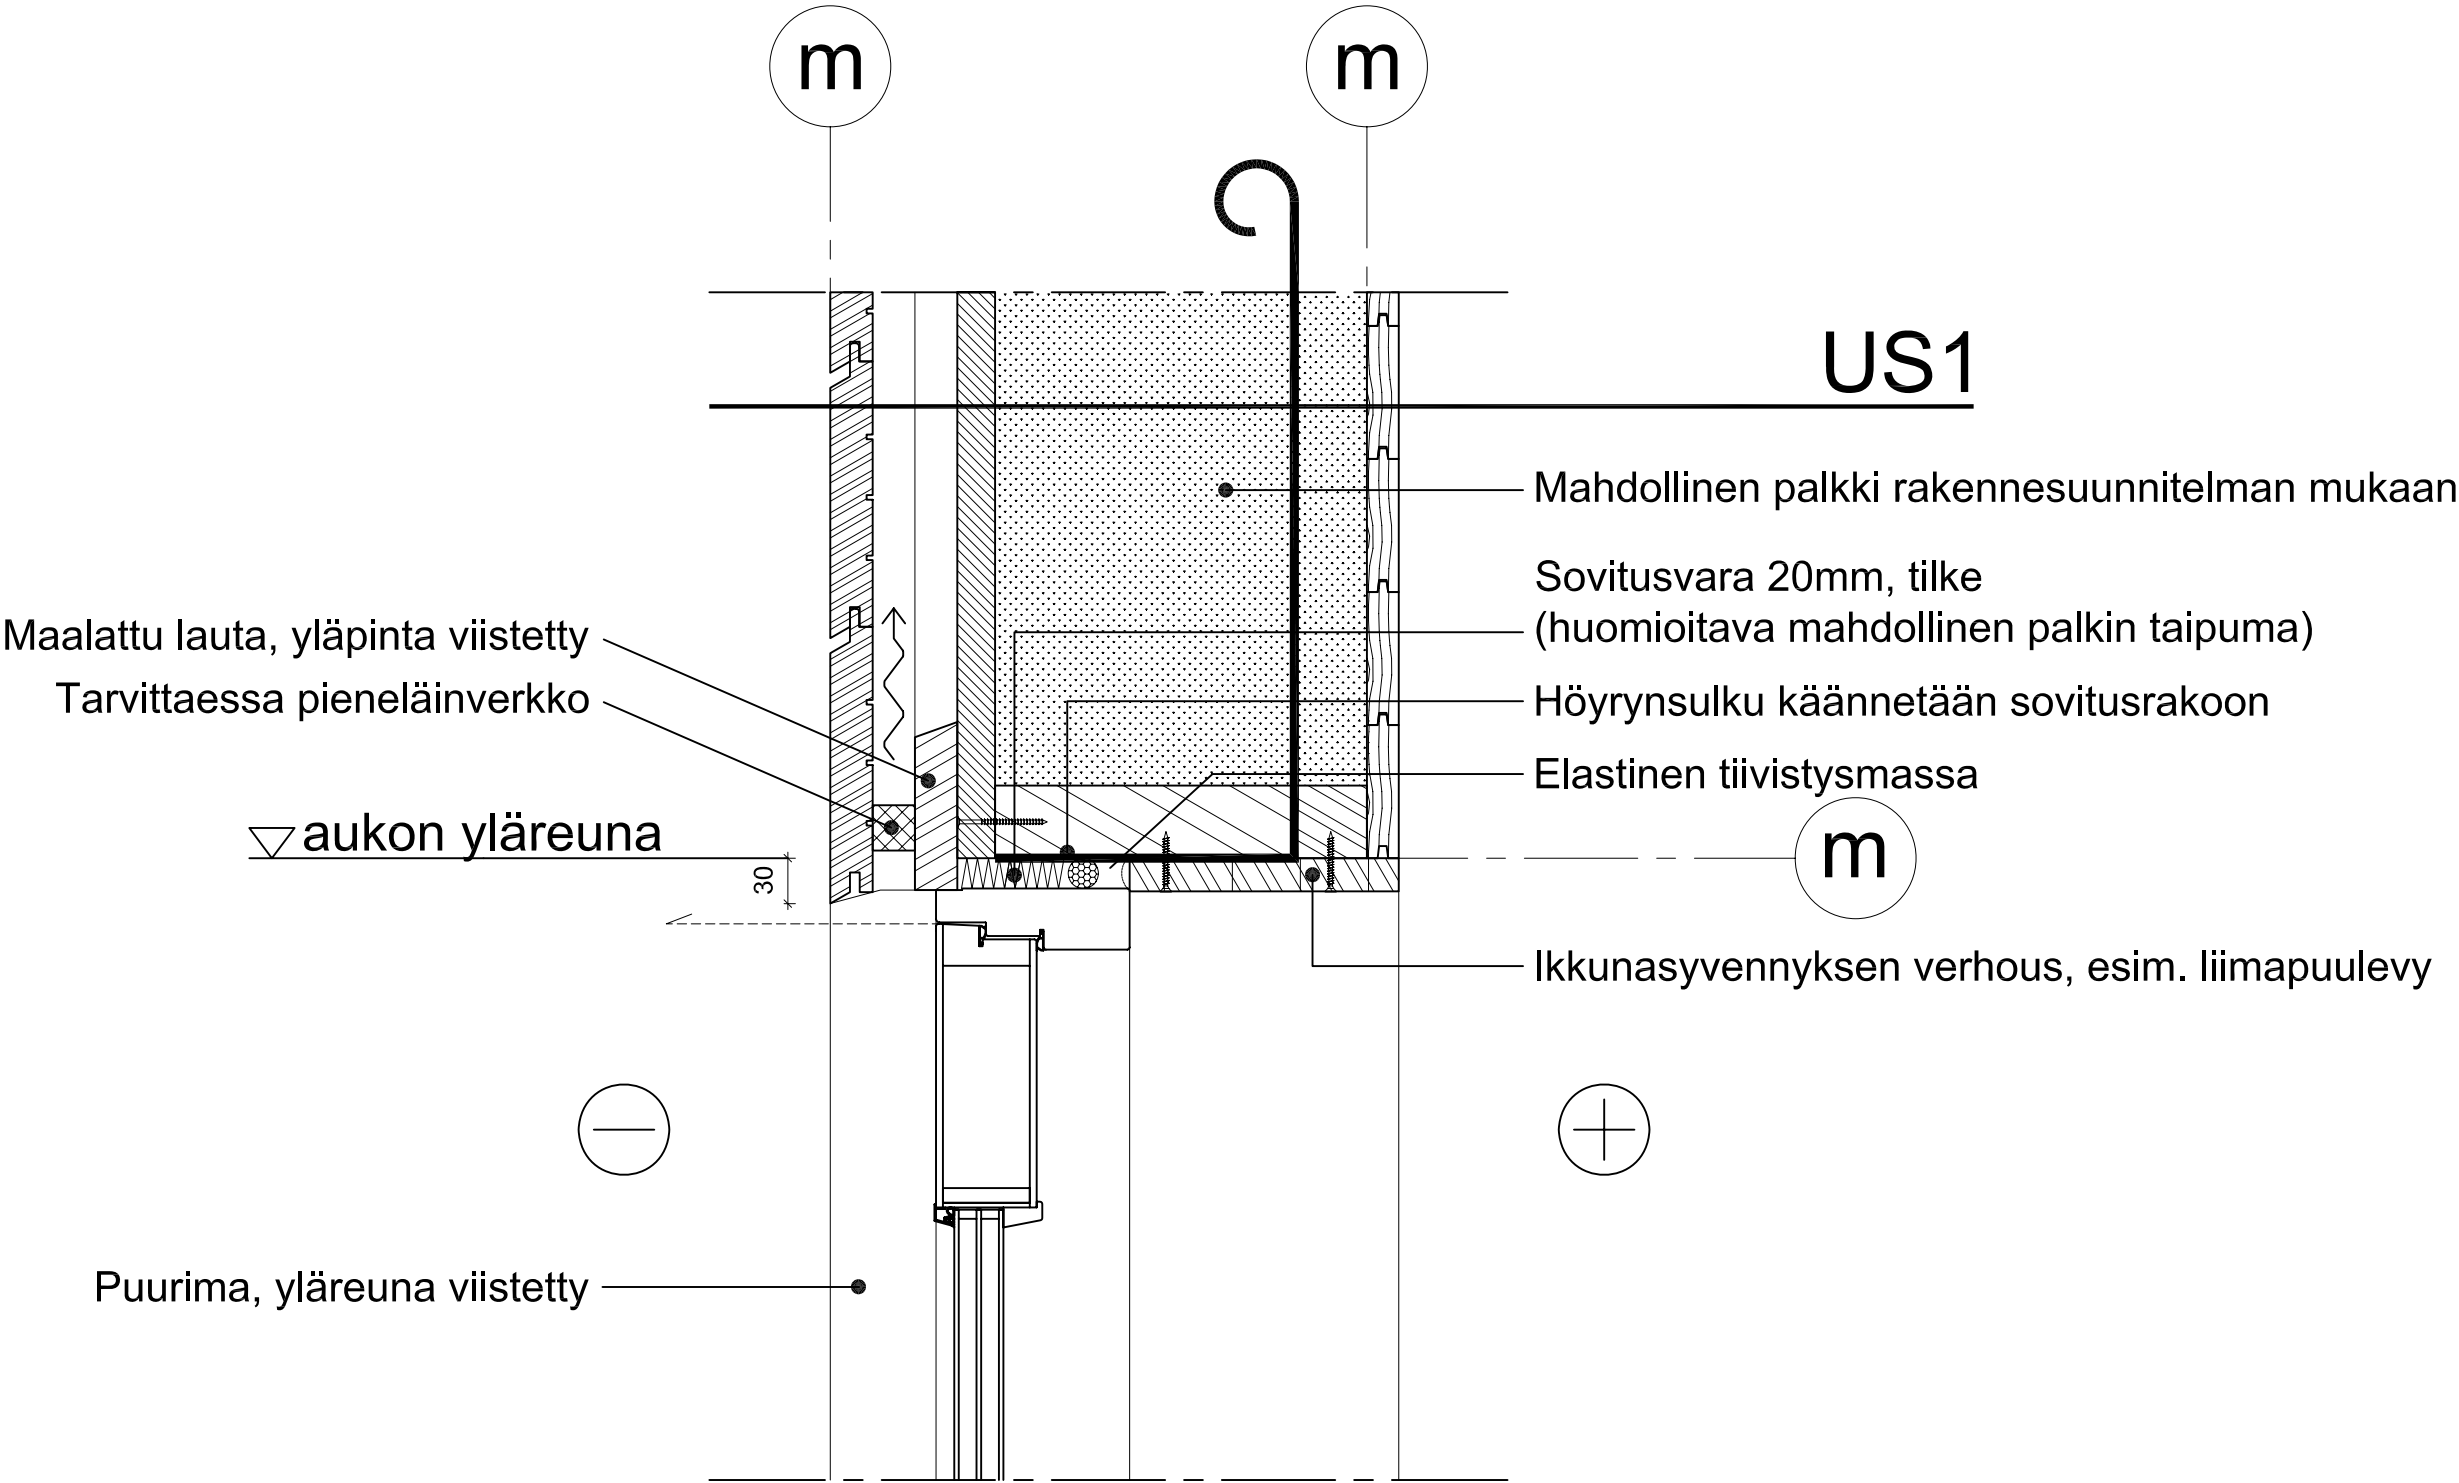


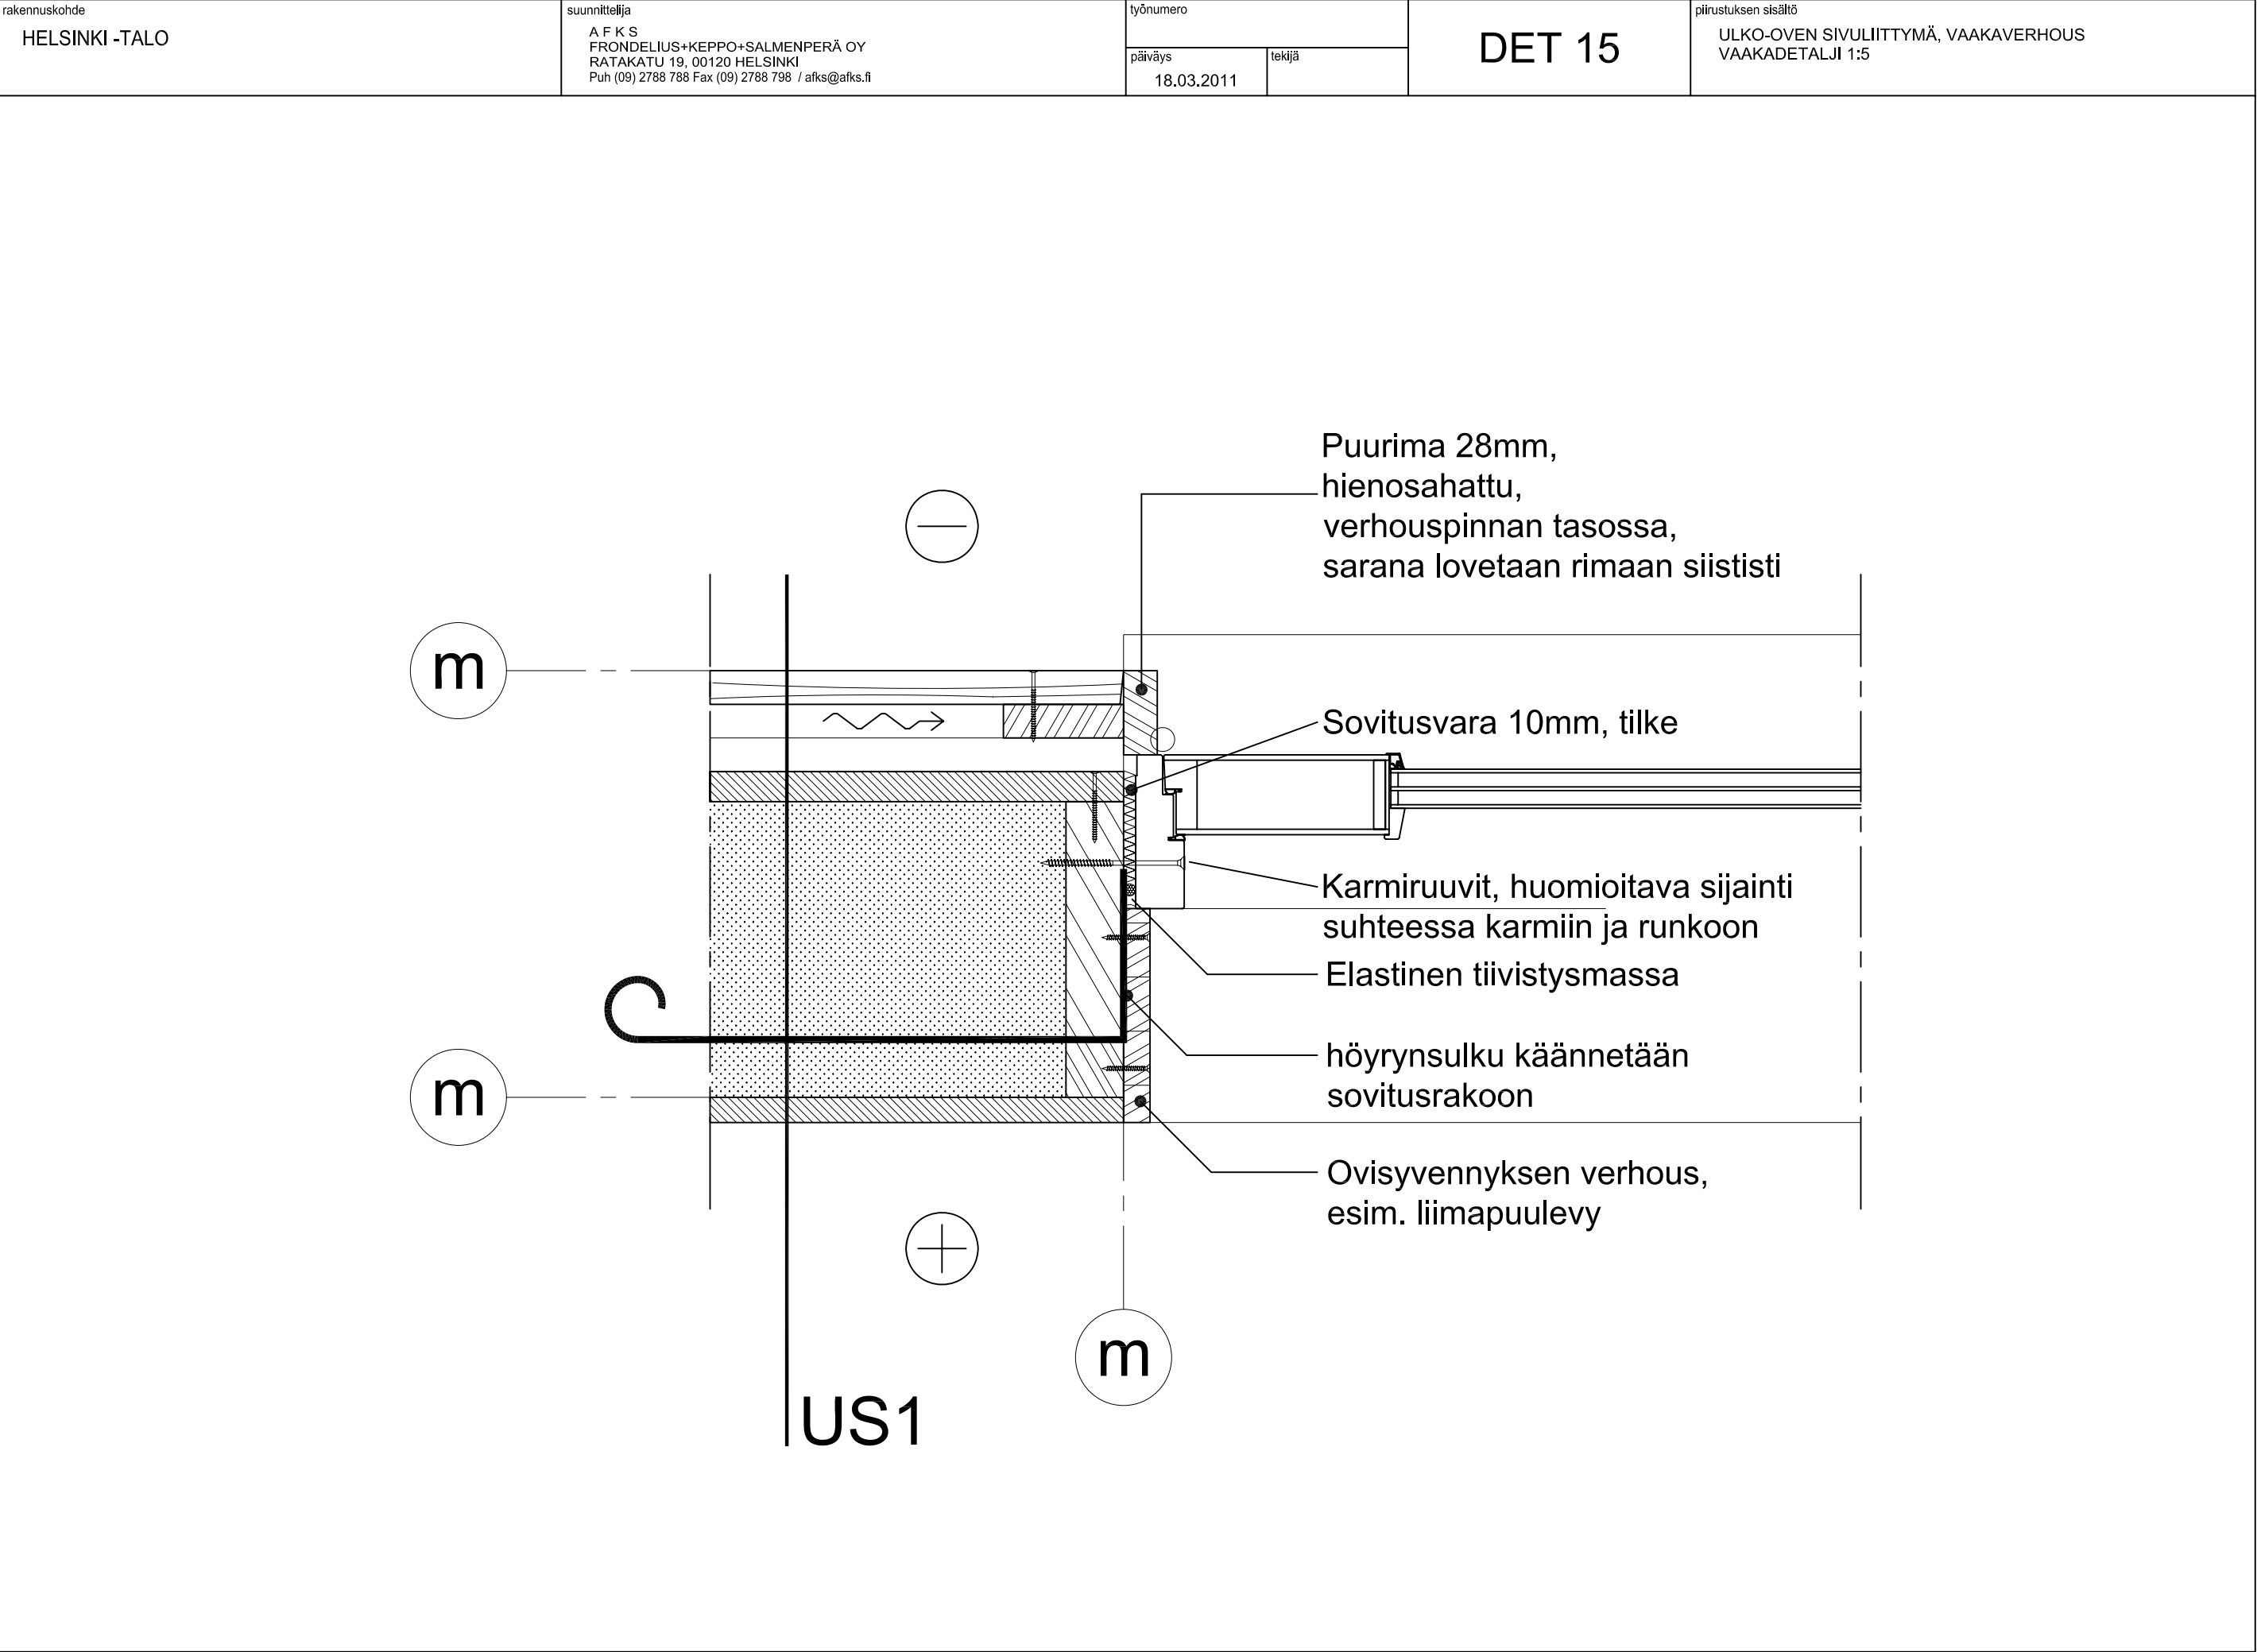

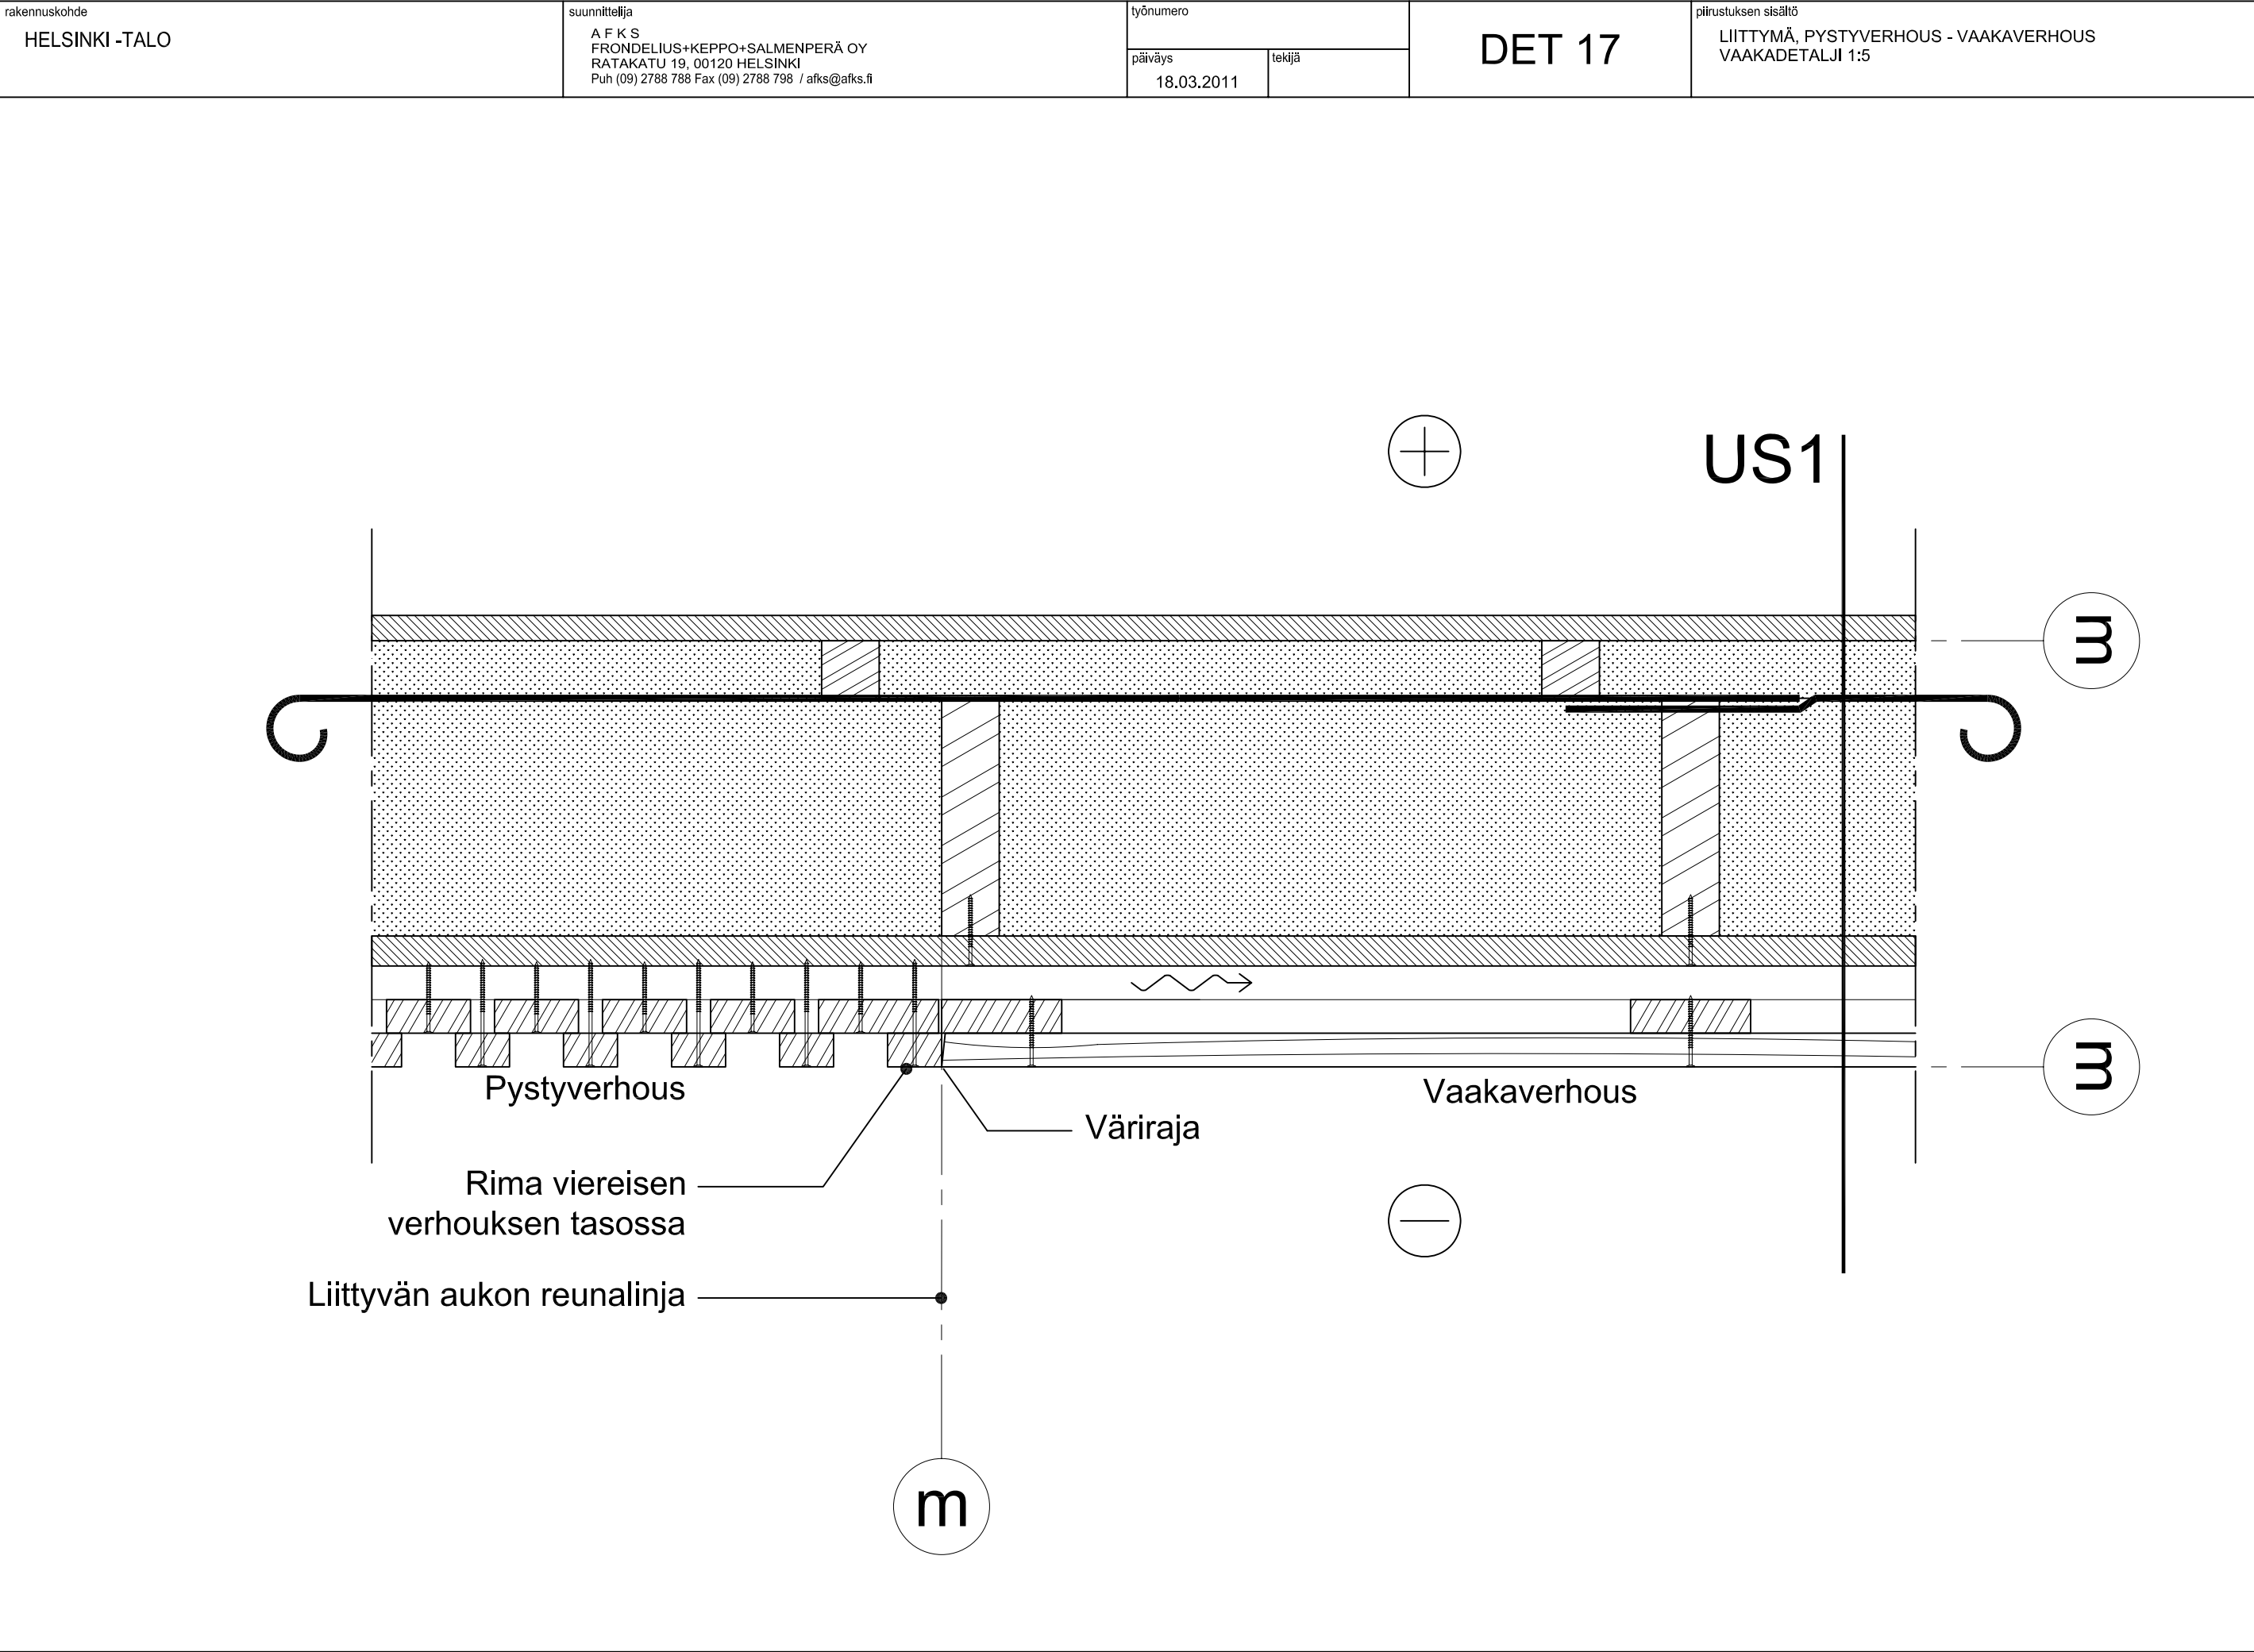



rakennuskohde HELSINKI -TALO	suunnittelija A F K S FRONDELIUS+KEPPO+SALMENPERÄ OY RATAKATU 19, 00120 HELSINKI Puh (09) 2788 788 Fax (09) 2788 798 / afks@afks.fi	työnumero päiväys 18.03.2011 tekijä	DET 19	piirustuksen sisältö LIITTYMÄ, PYSTYVERHOUS - VAAKAVERHOUS PYSTYDETALJI 1:5
--	---	--	---------------	---

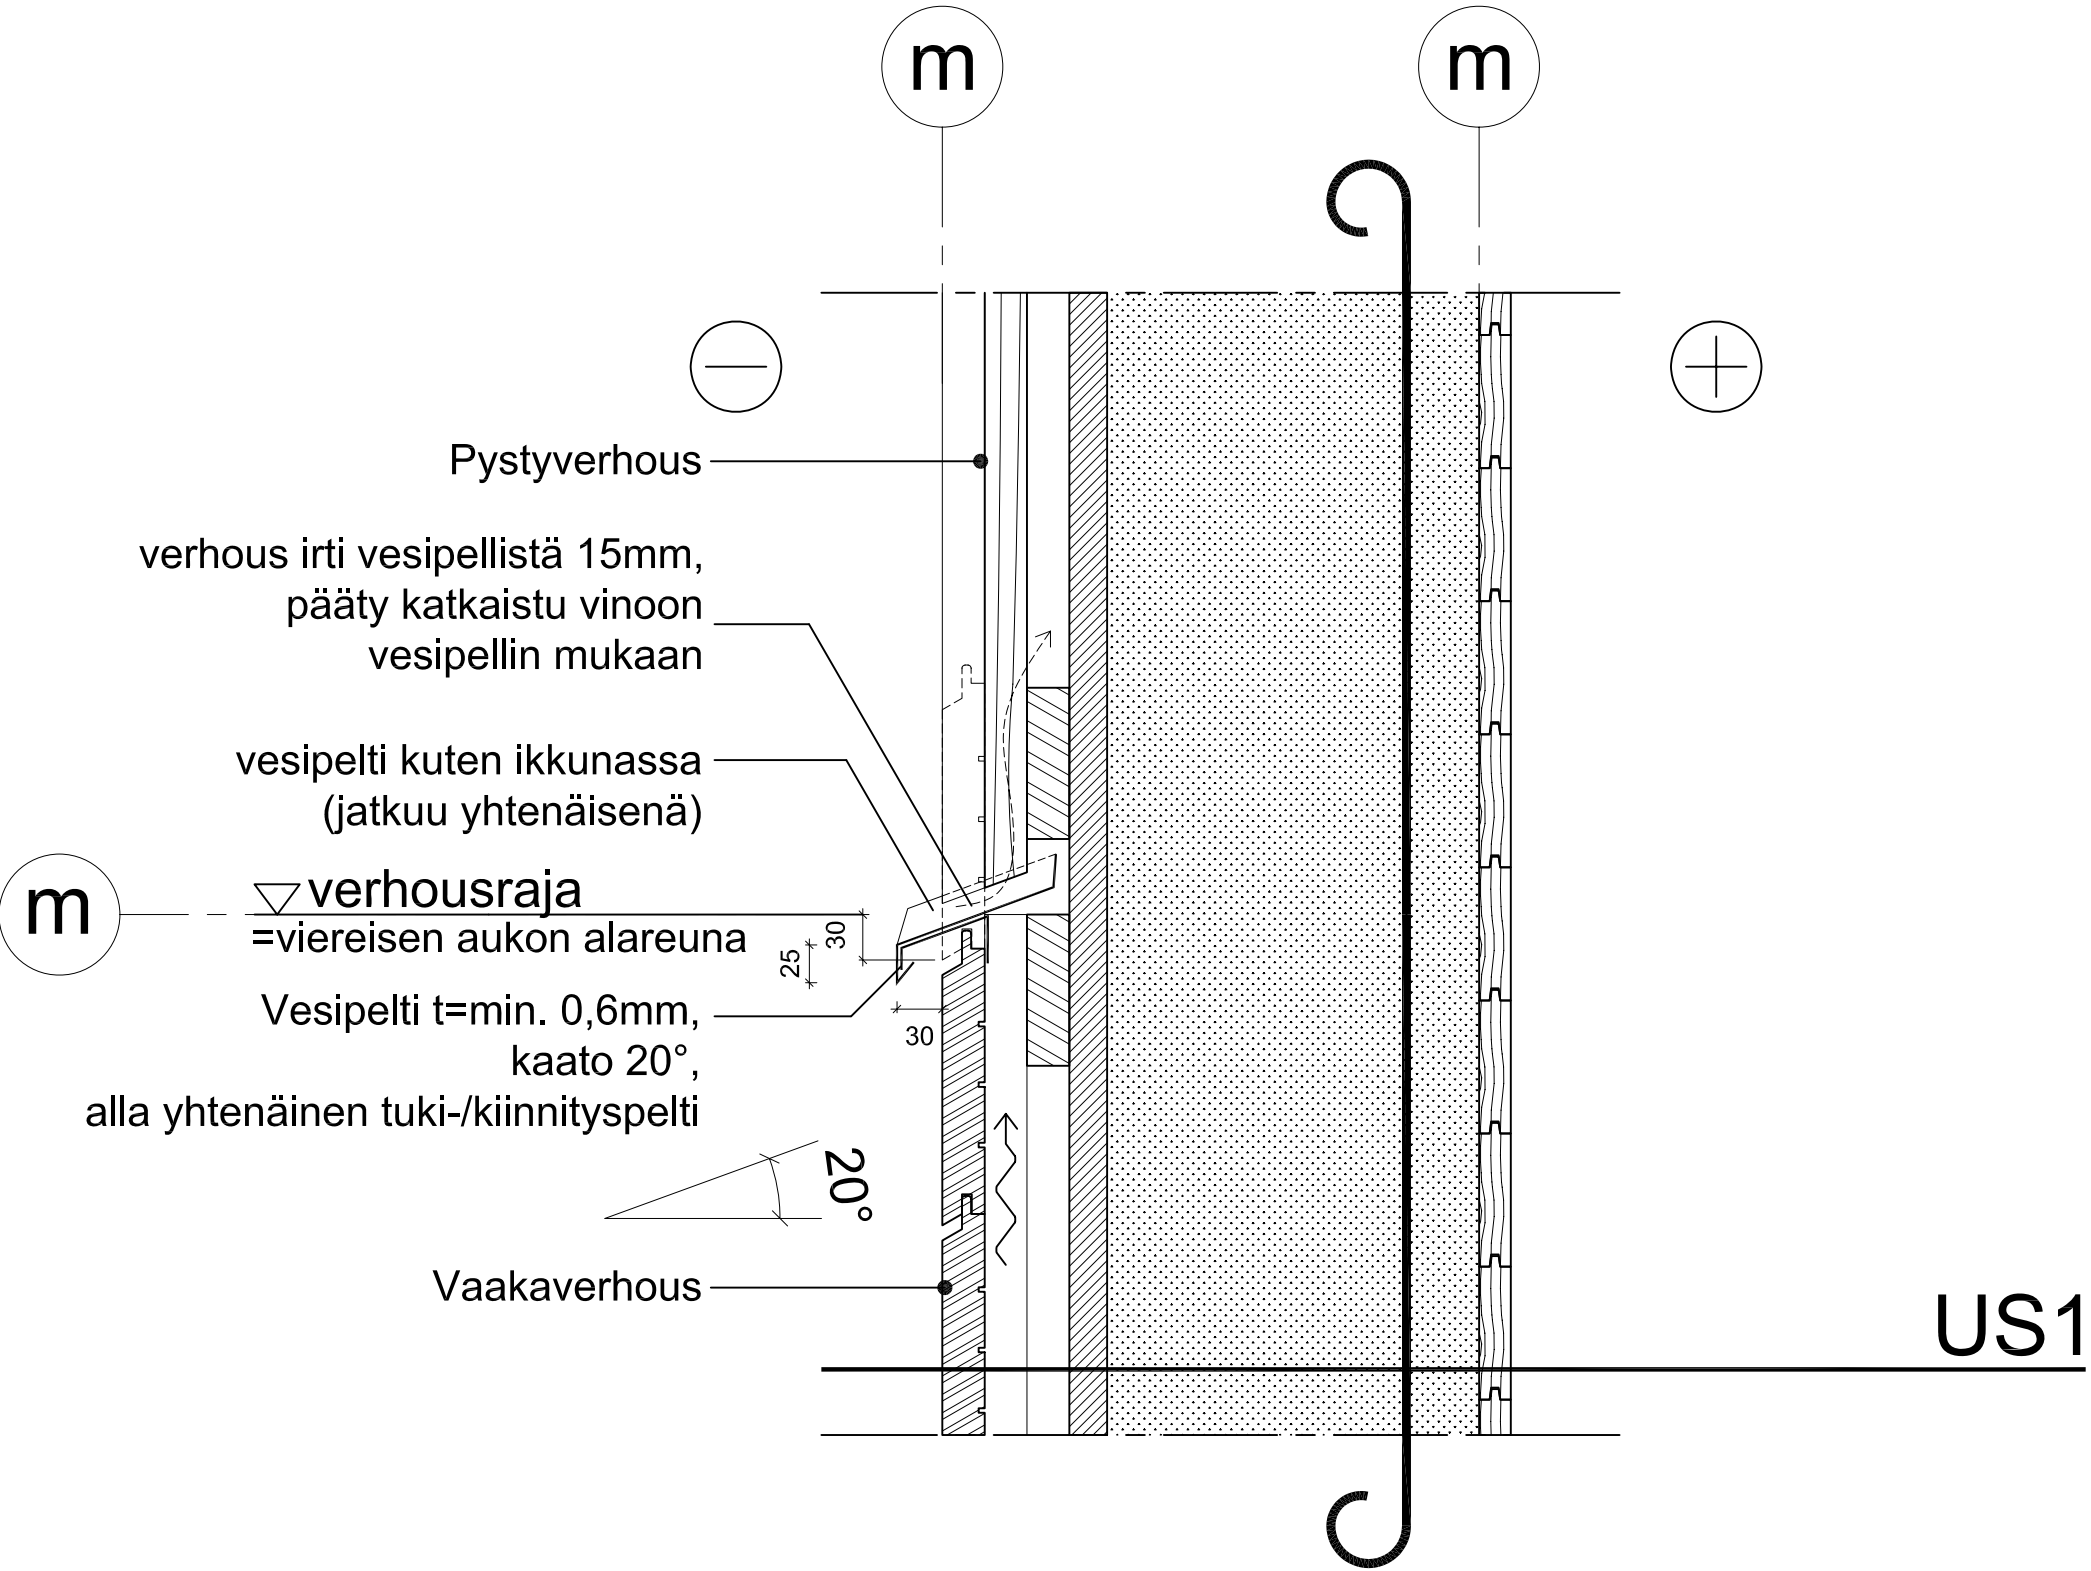

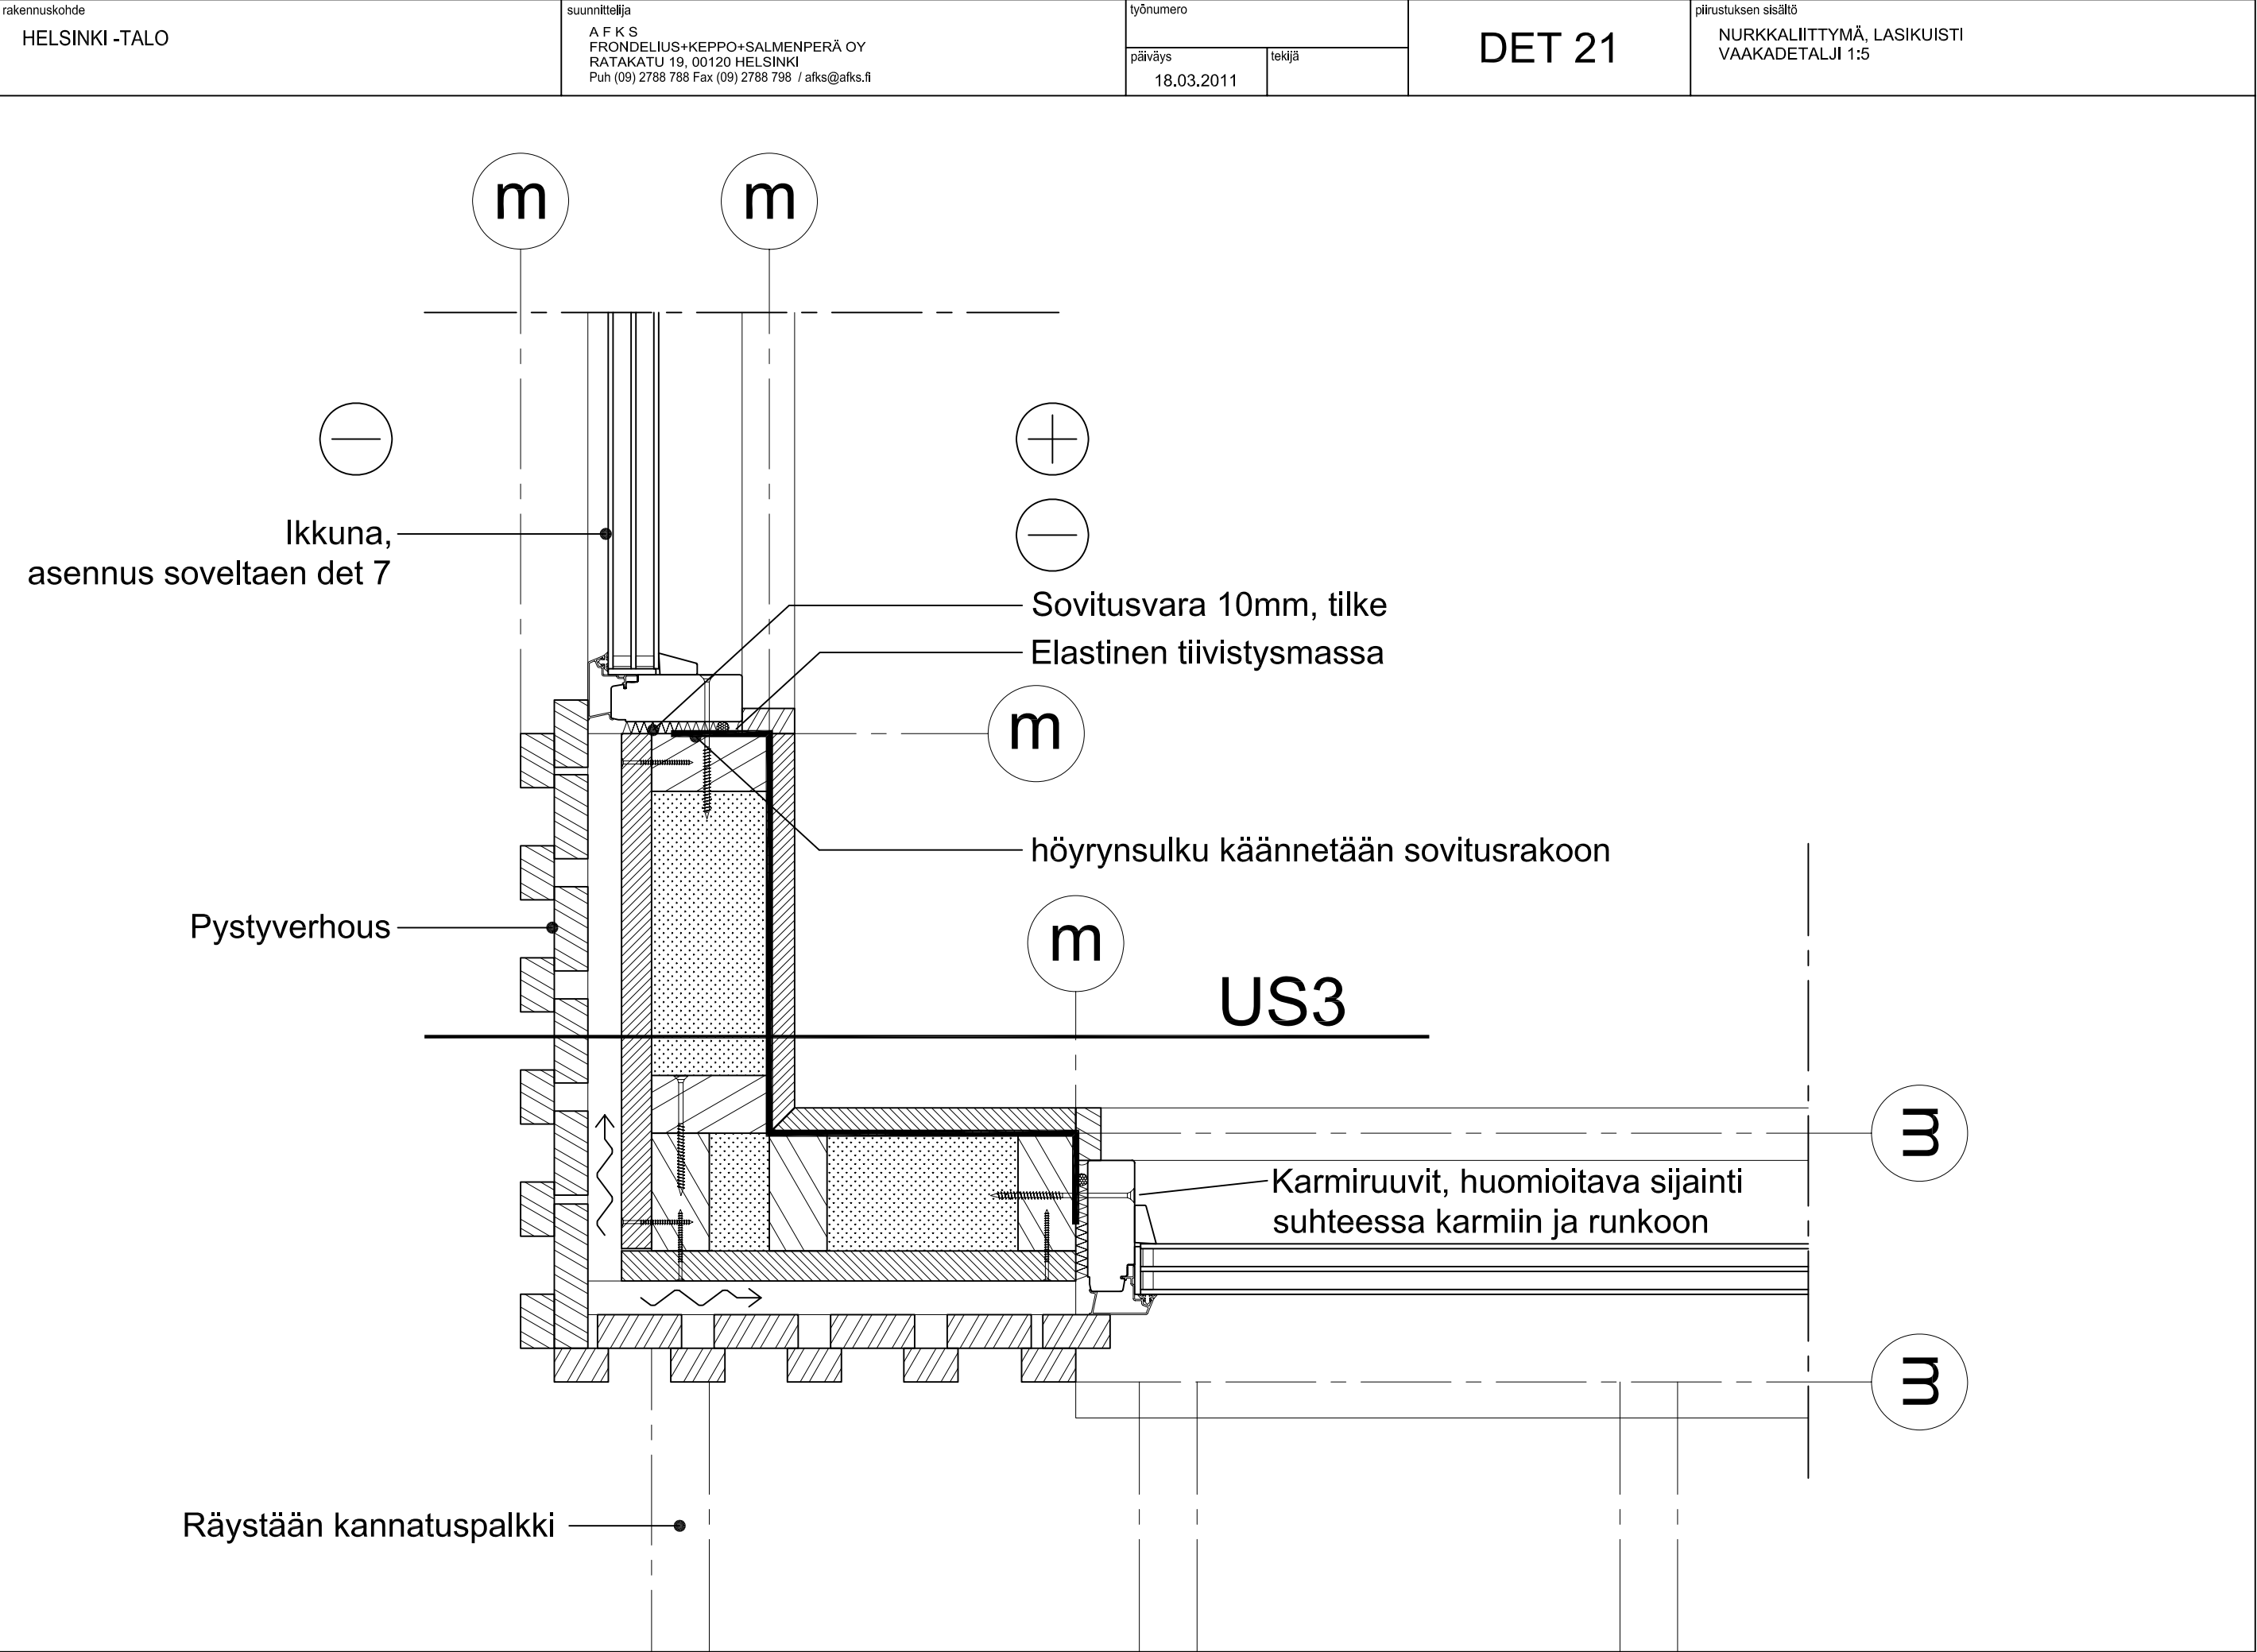


rakennuskohde HELSINKI -TALO	suunnittelija A F K S FRONDELIUS+KEPPO+SALMENPERÄ OY RATAKATU 19, 00120 HELSINKI Puh (09) 2788 788 Fax (09) 2788 798 / afks@afks.fi	työnumero		DET 22	piirustuksen sisältö SEINÄLIITTYMÄ, LASIKUISTIN IKKUNA VAAKADETALJI 1:5
		päiväys 18.03.2011	tekijä		

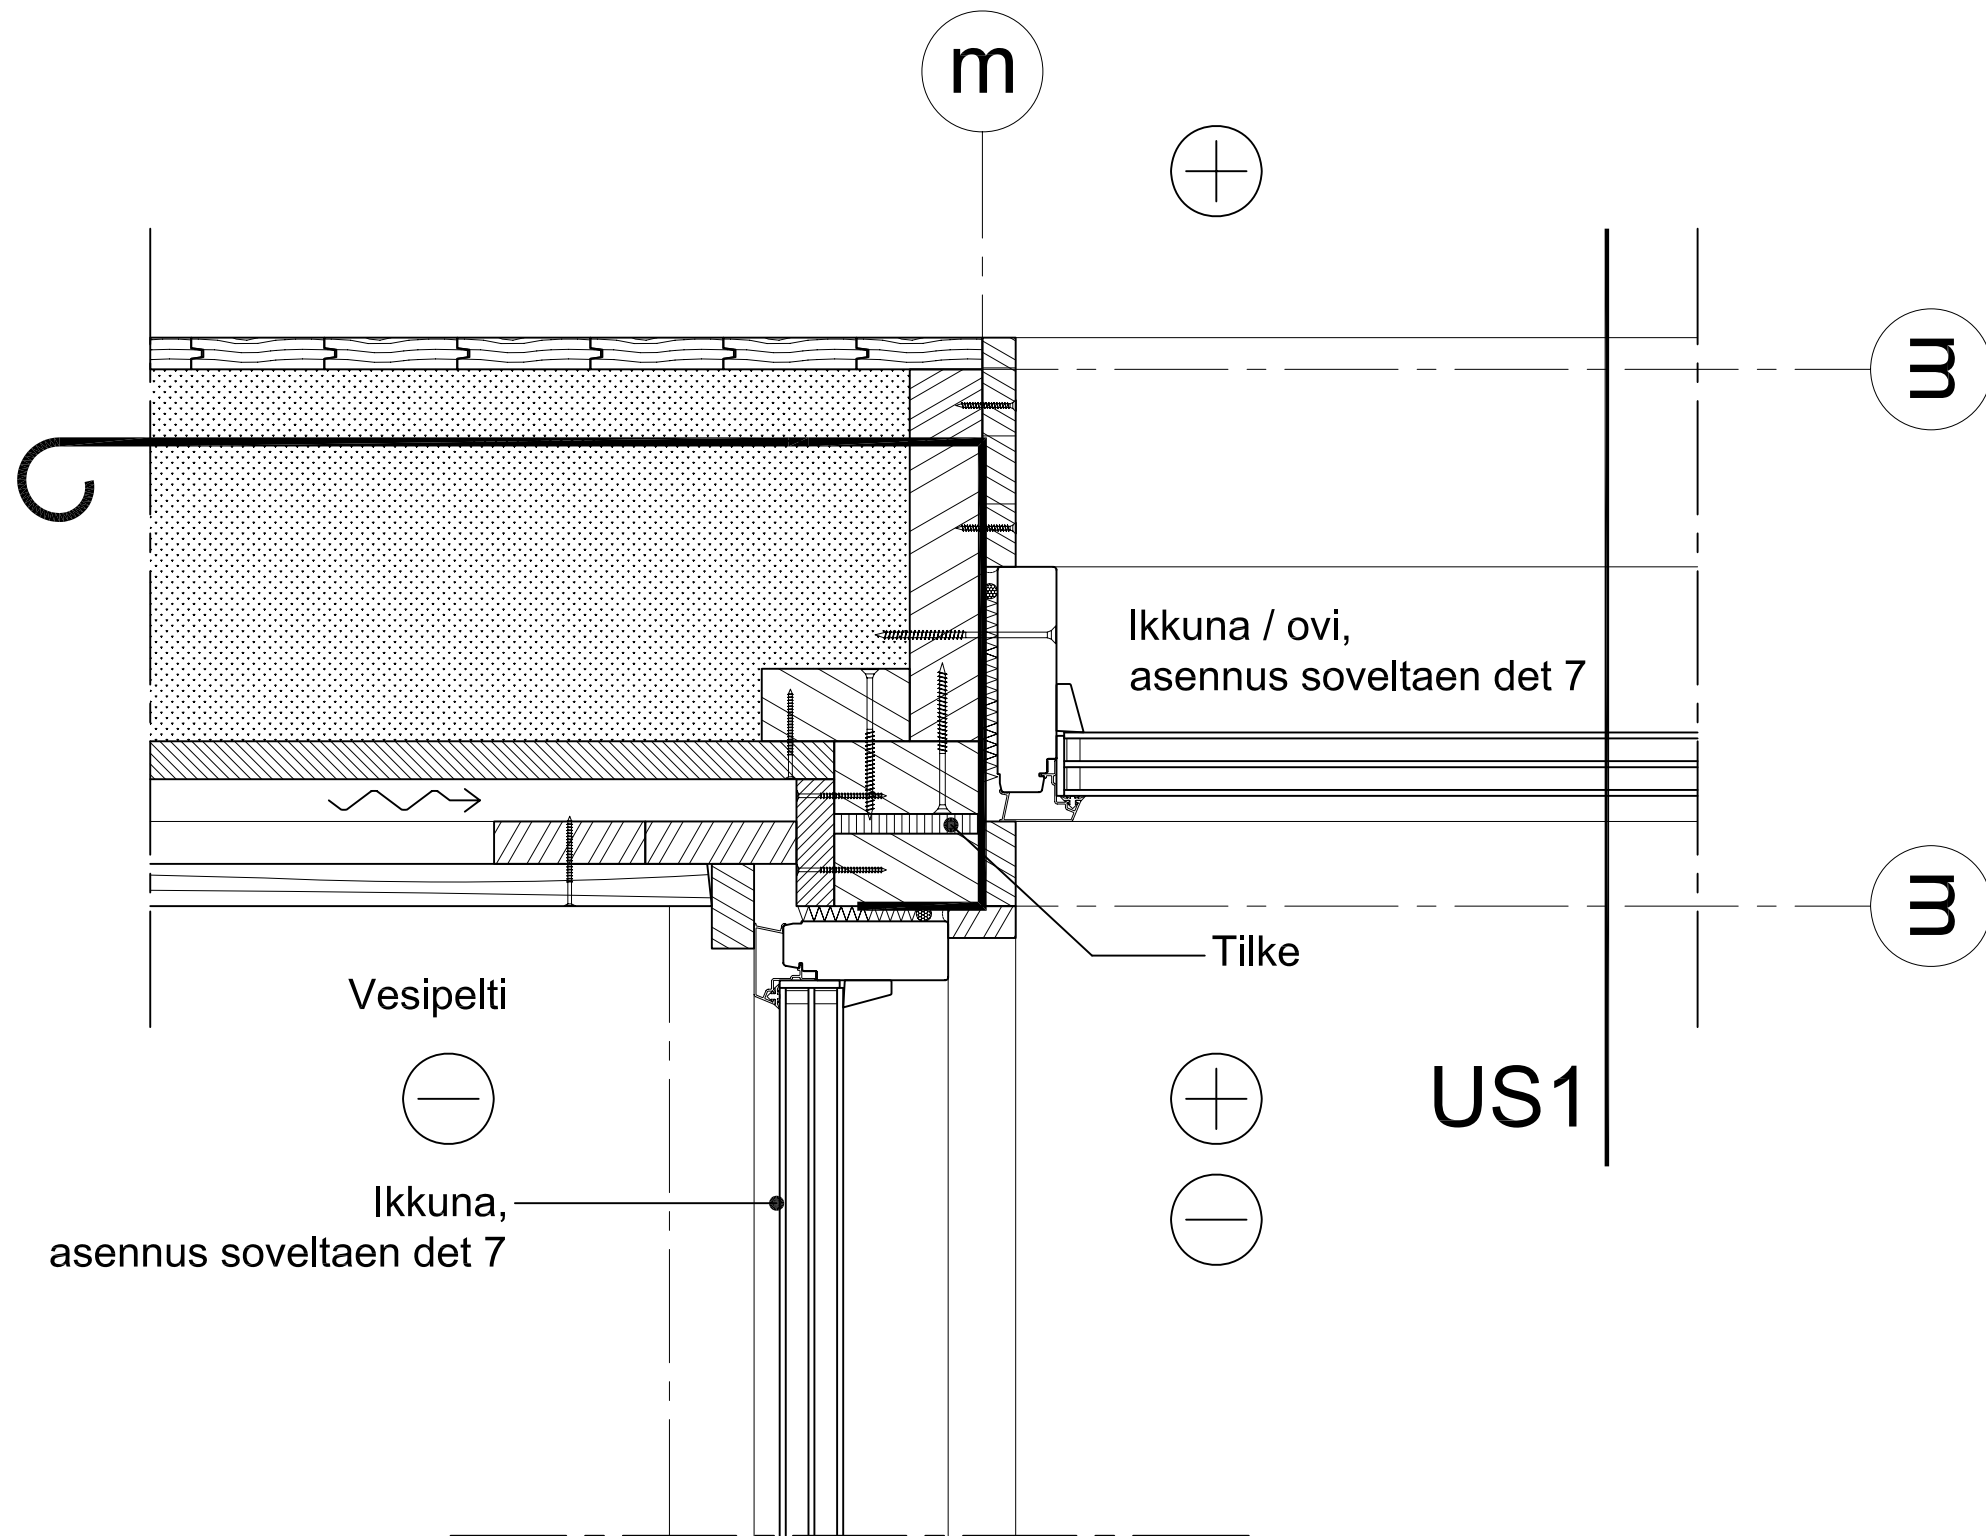


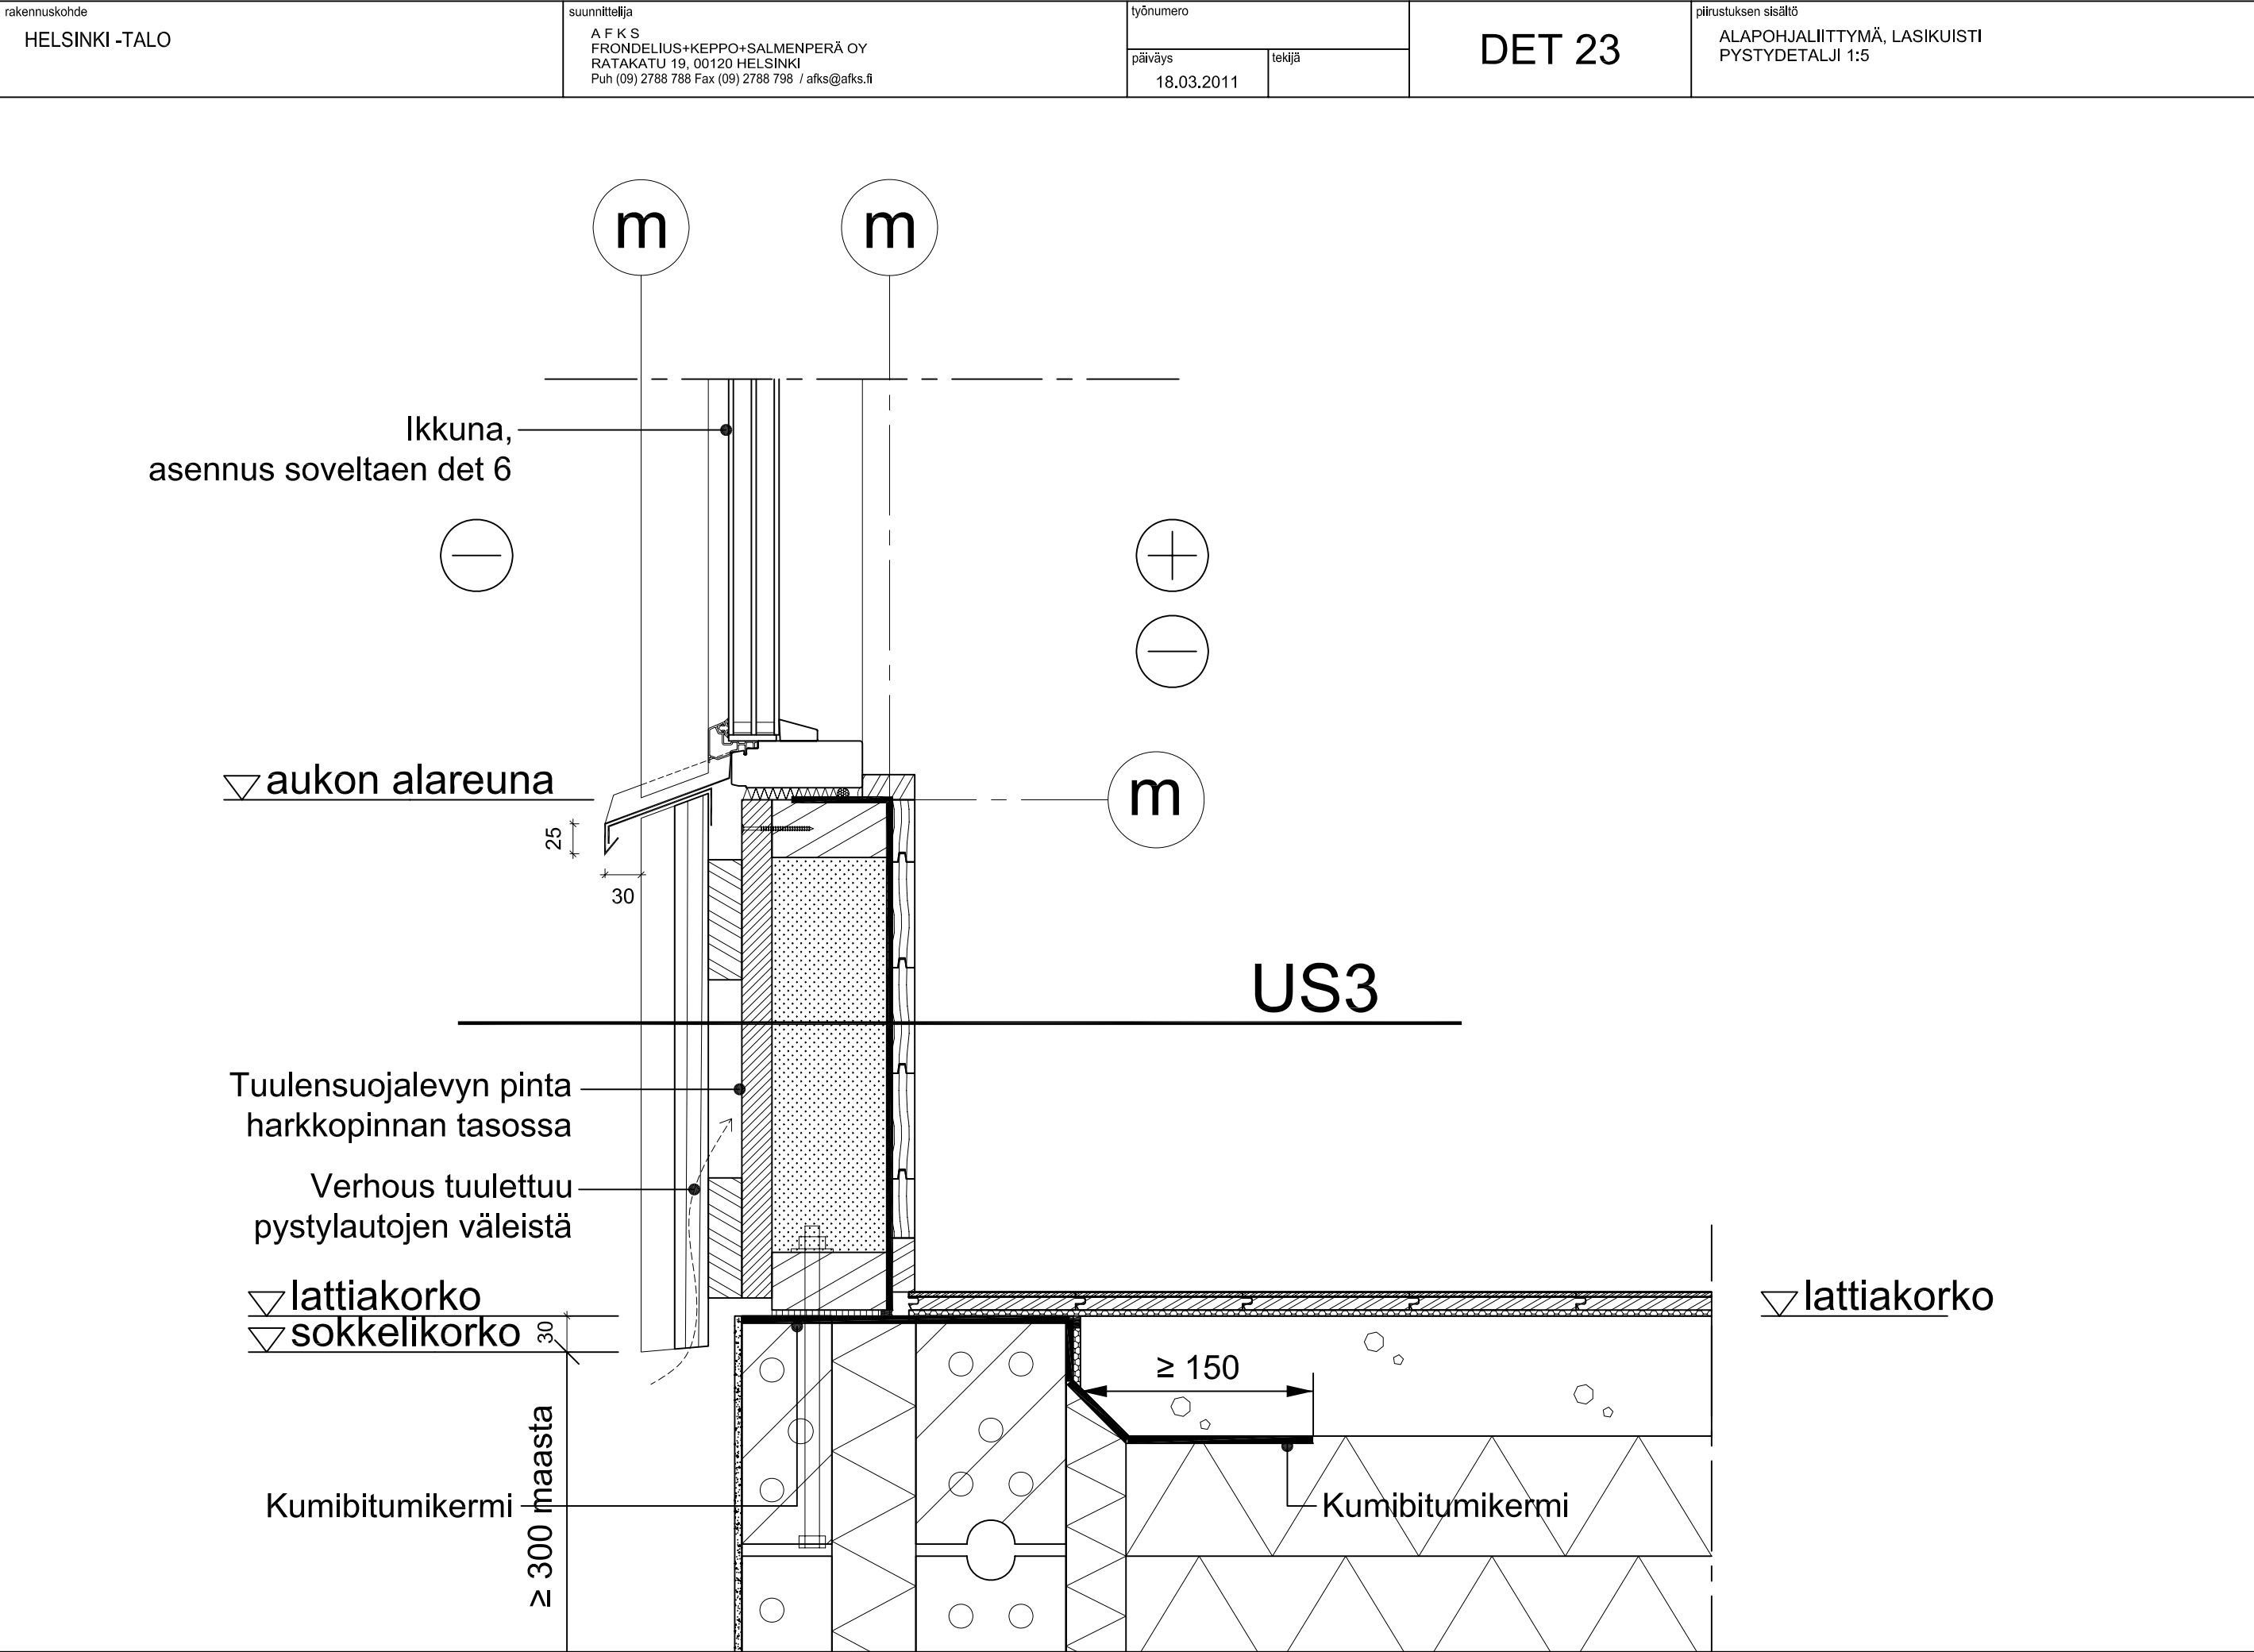



rakennuskohde HELSINKI -TALO	suunnittelija A F K S FRONDELIUS+KEPPO+SALMENPERÄ OY RATAKATU 19, 00120 HELSINKI Puh (09) 2788 788 Fax (09) 2788 798 / afks@afks.fi	työnumero päiväys 18.03.2011 tekijä	DET 24	piirustuksen sisältö YLÄPOHJALIITTYMÄ, LASIKUISTIN ALARÄYSTÄS PYSTYDETALJI 1:5
--	---	---	---------------	--

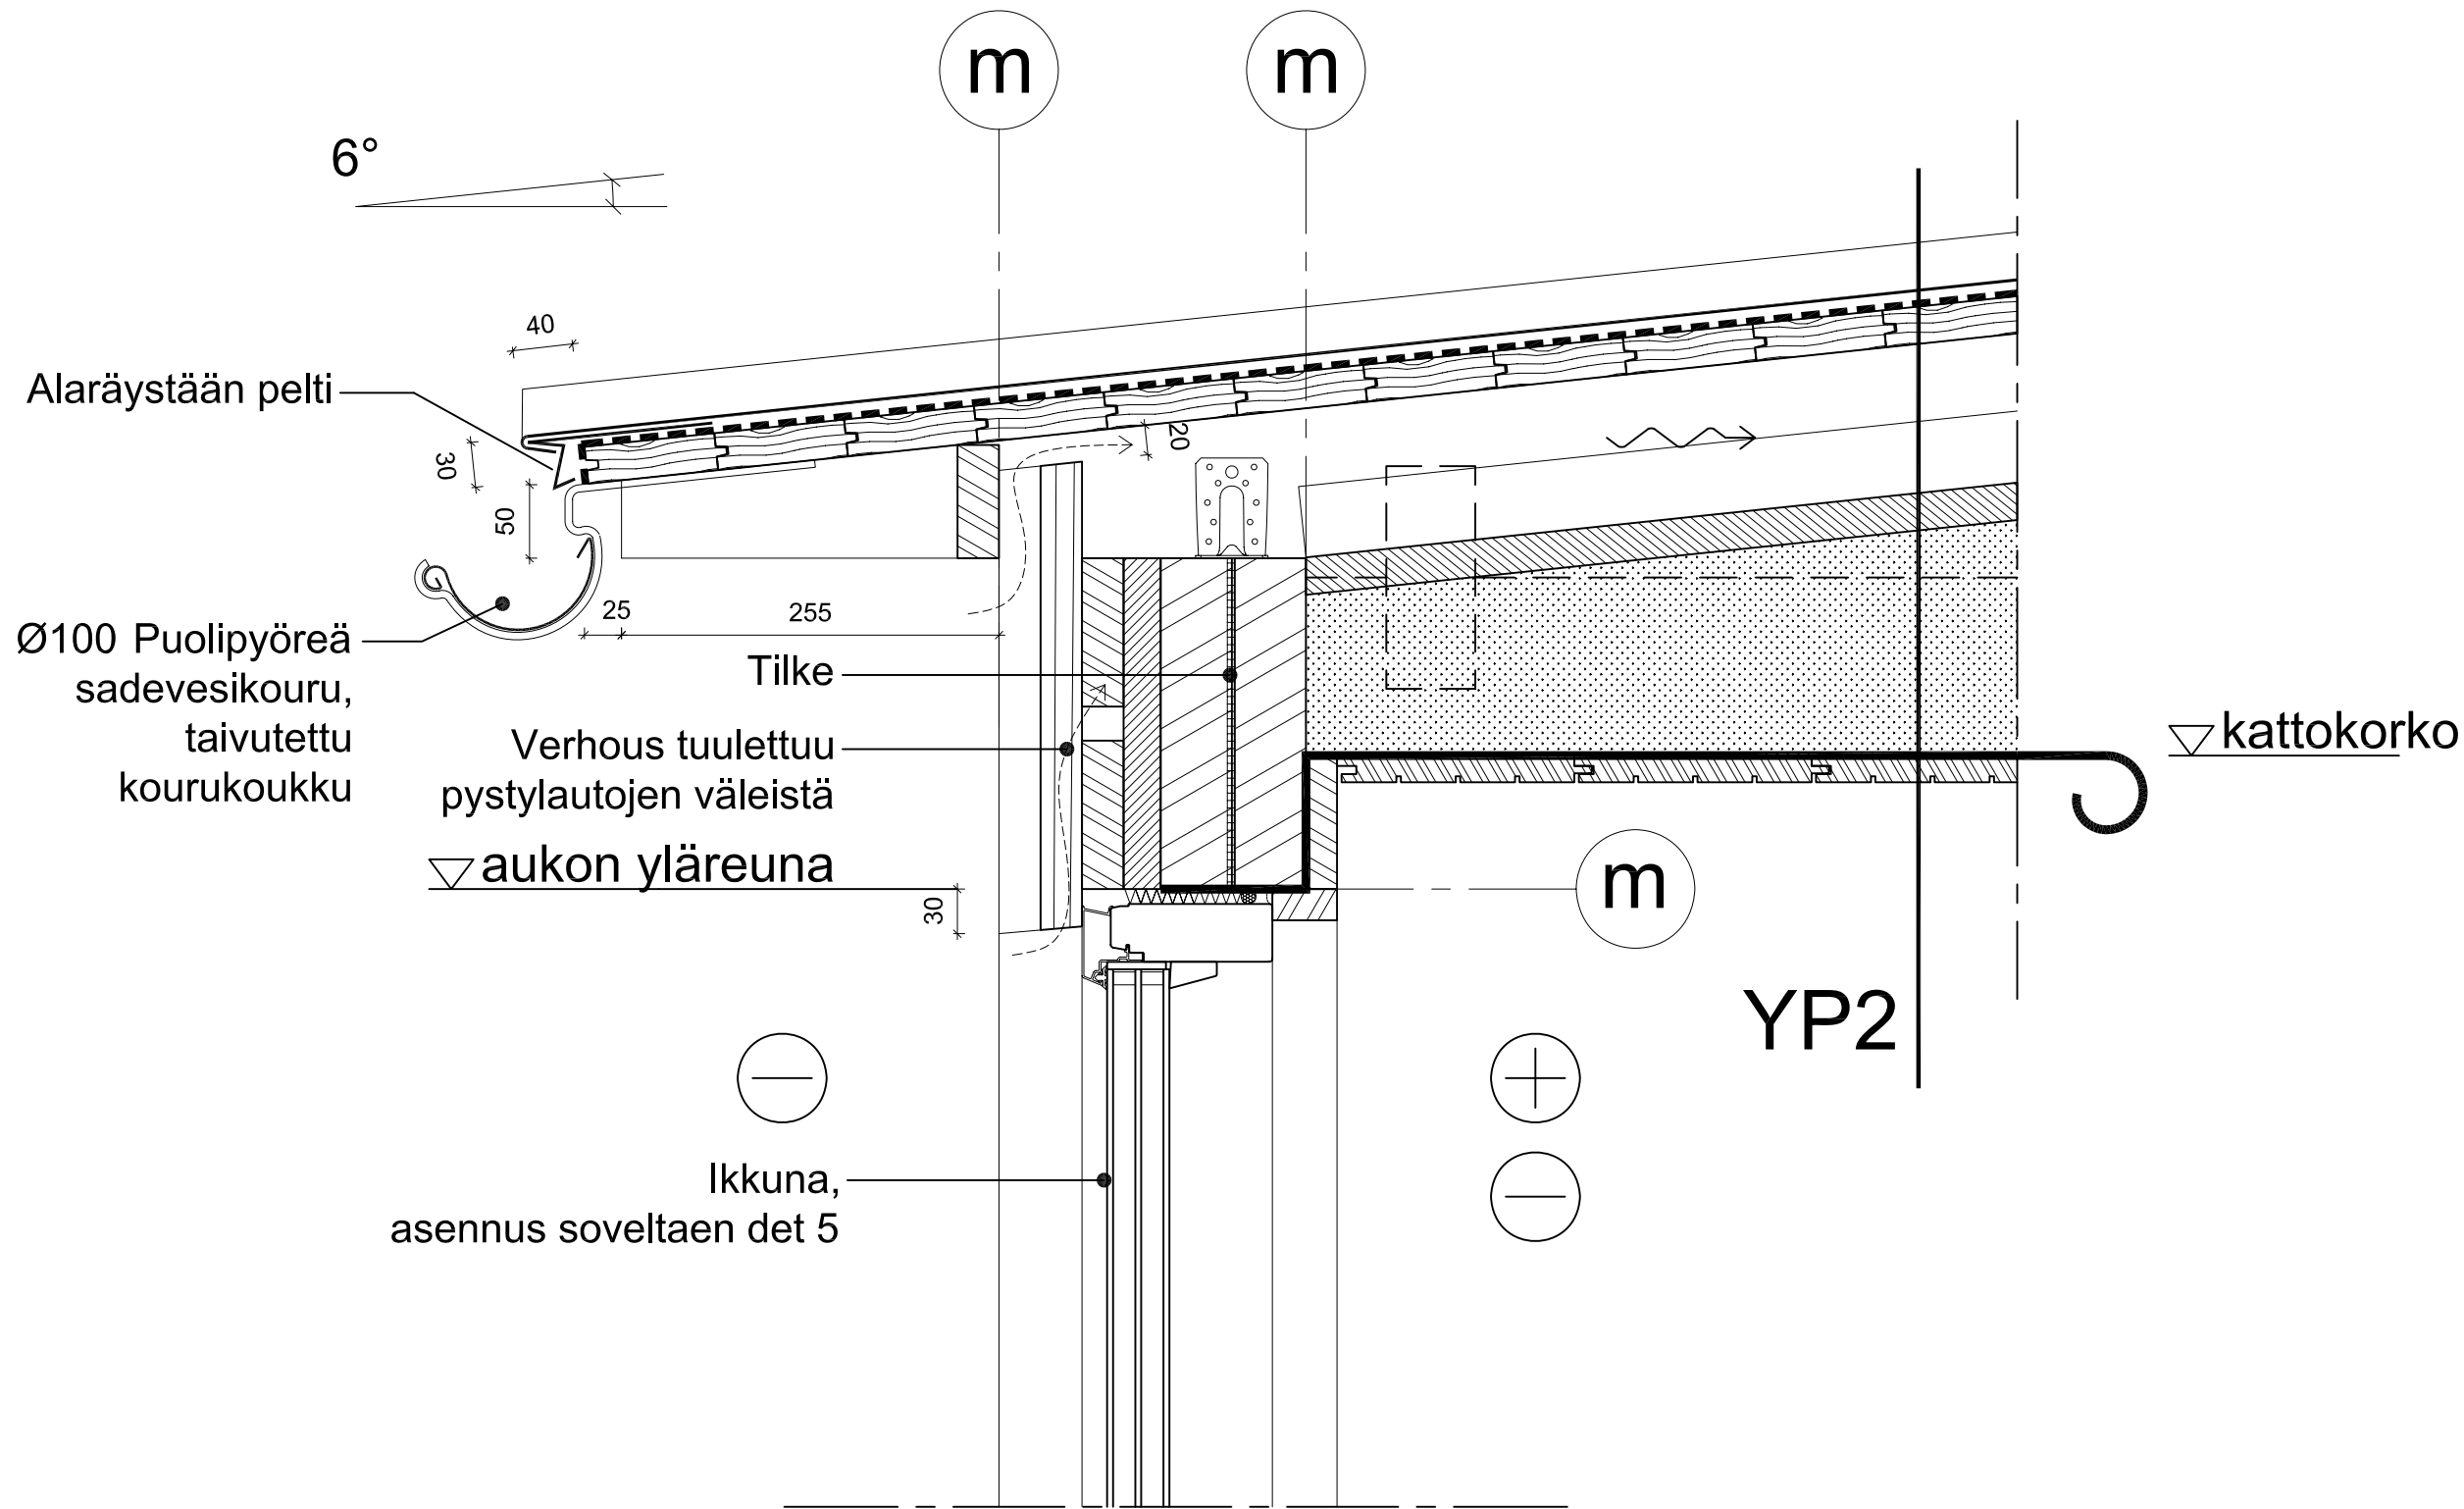

rakennuskohde HELSINKI -TALO	suunnittelija A F K S FRONDELIUS+KEPPO+SALMENPERÄ OY RATAKATU 19, 00120 HELSINKI Puh (09) 2788 788 Fax (09) 2788 798 / afks@afks.fi	työnumero pääväys 18.03.2011	tekijä DET 25	piirustuksen sisältö YLÄPOHJALIITTYMÄ, LASIKUISTIN SIVURÄYSTÄS PYSTYDETALJI 1:5
--	---	--	-----------------------------	---

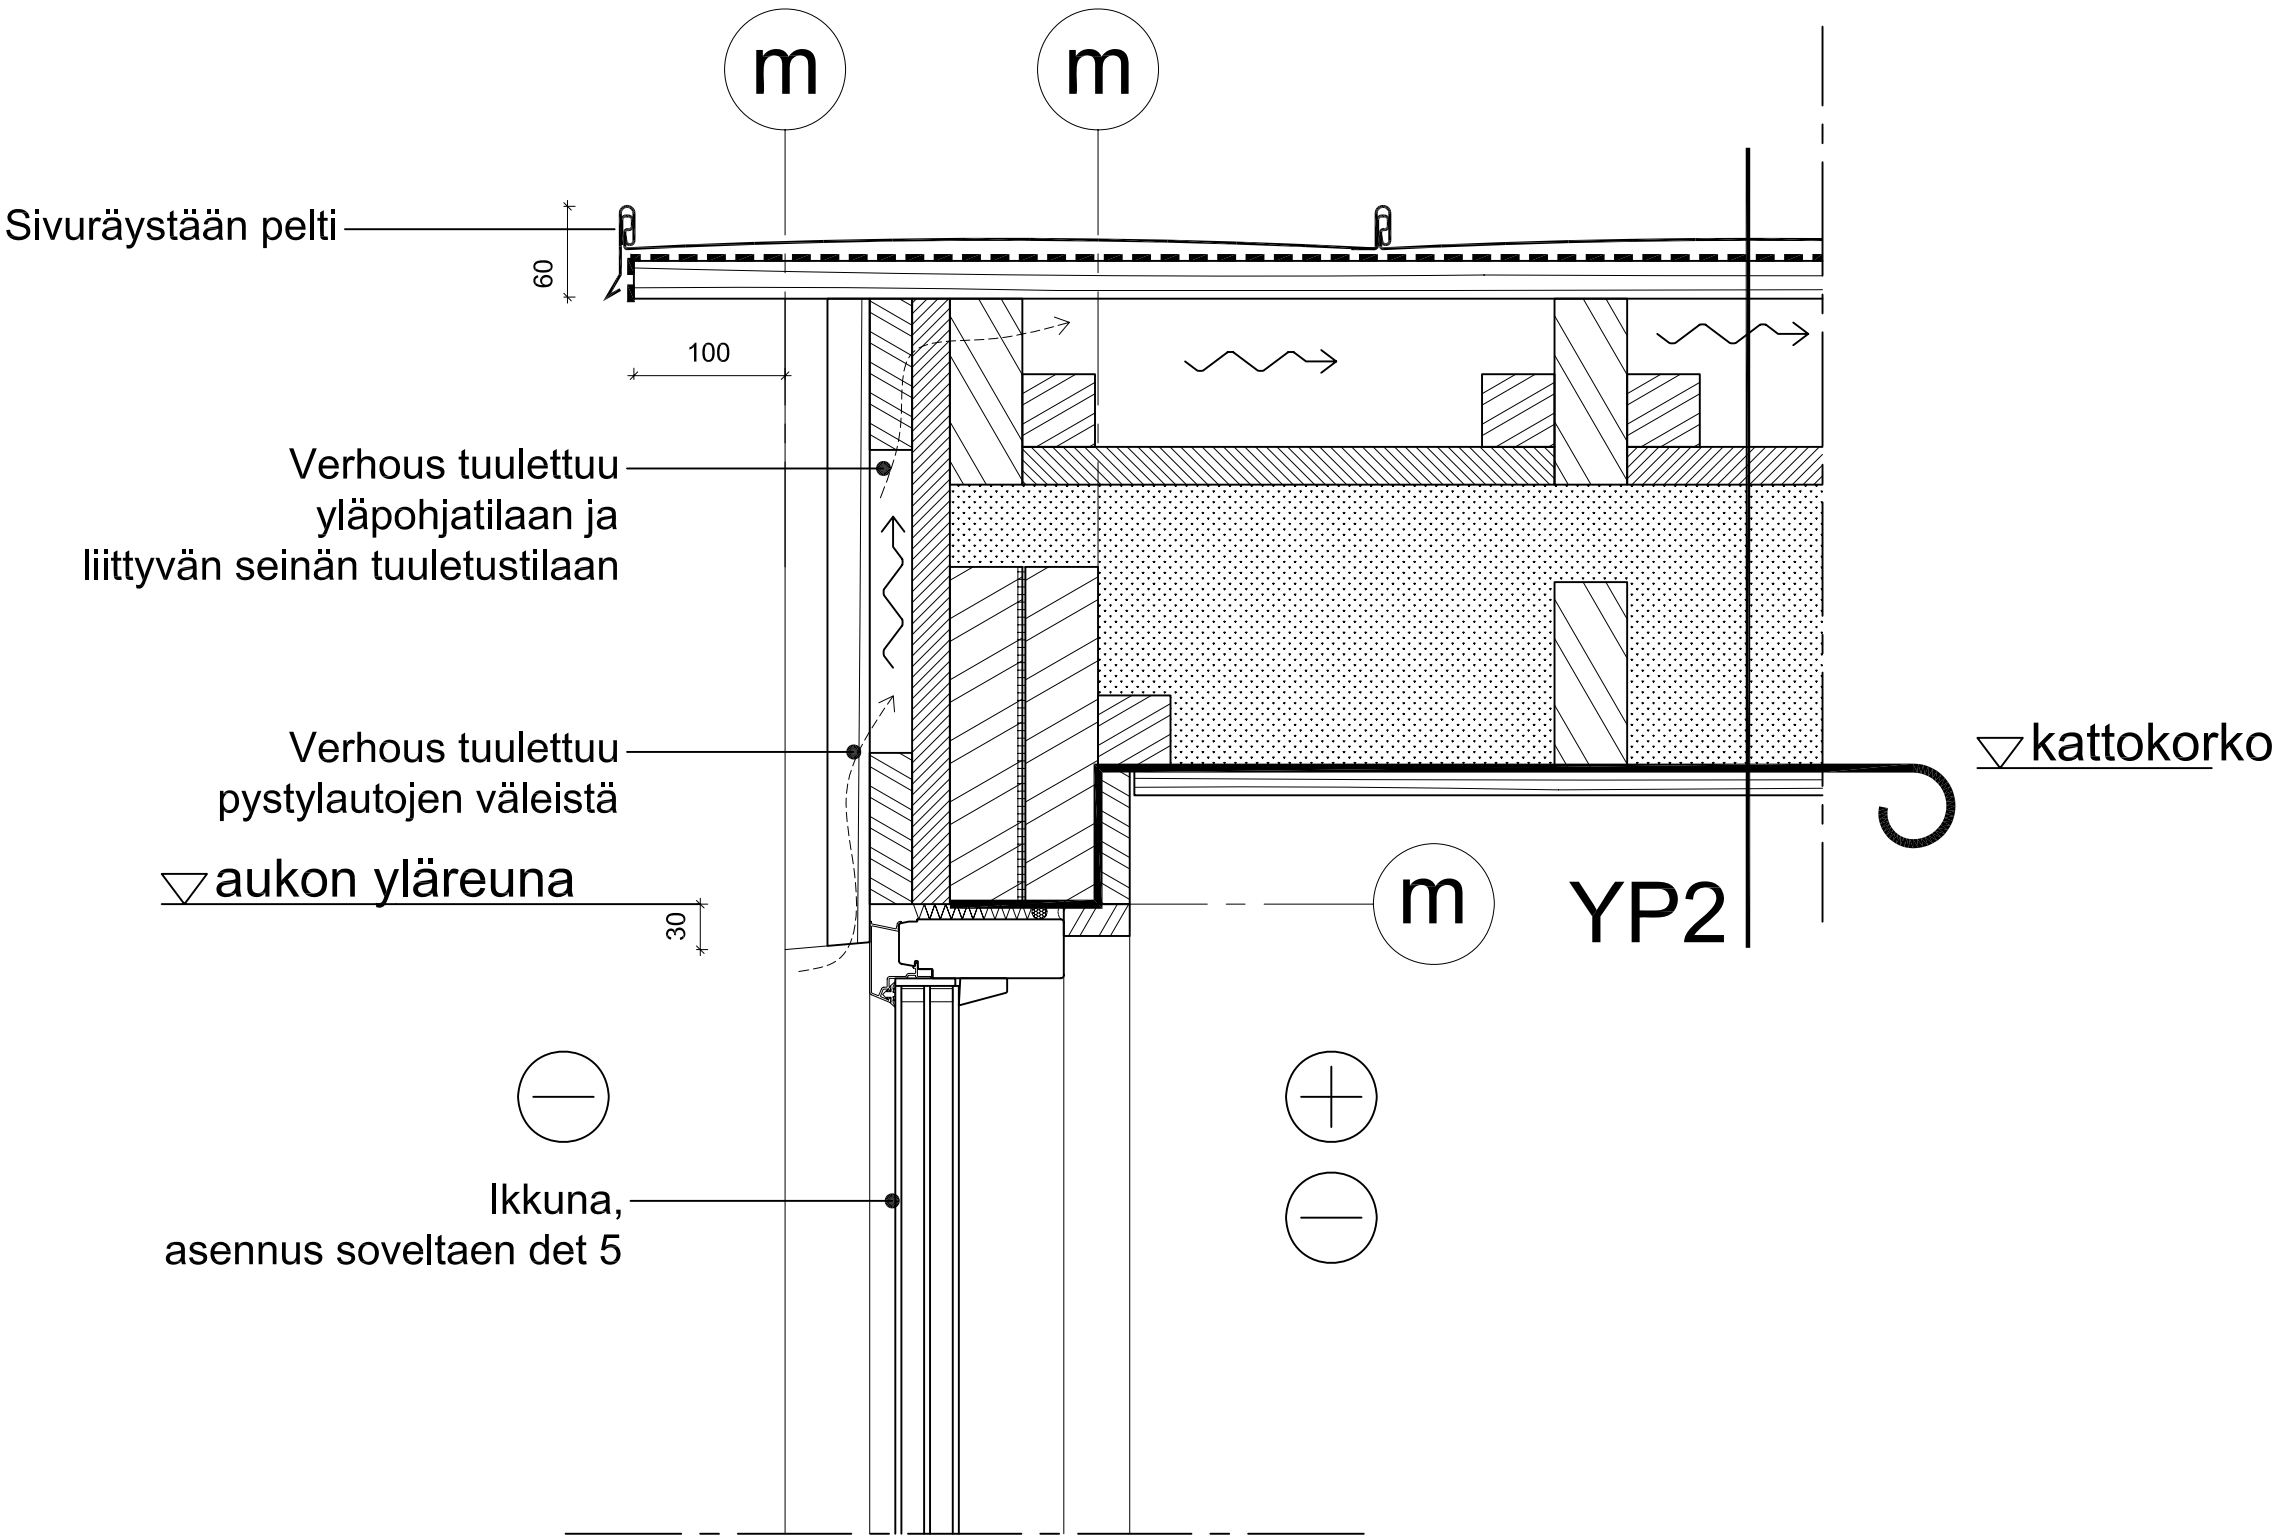

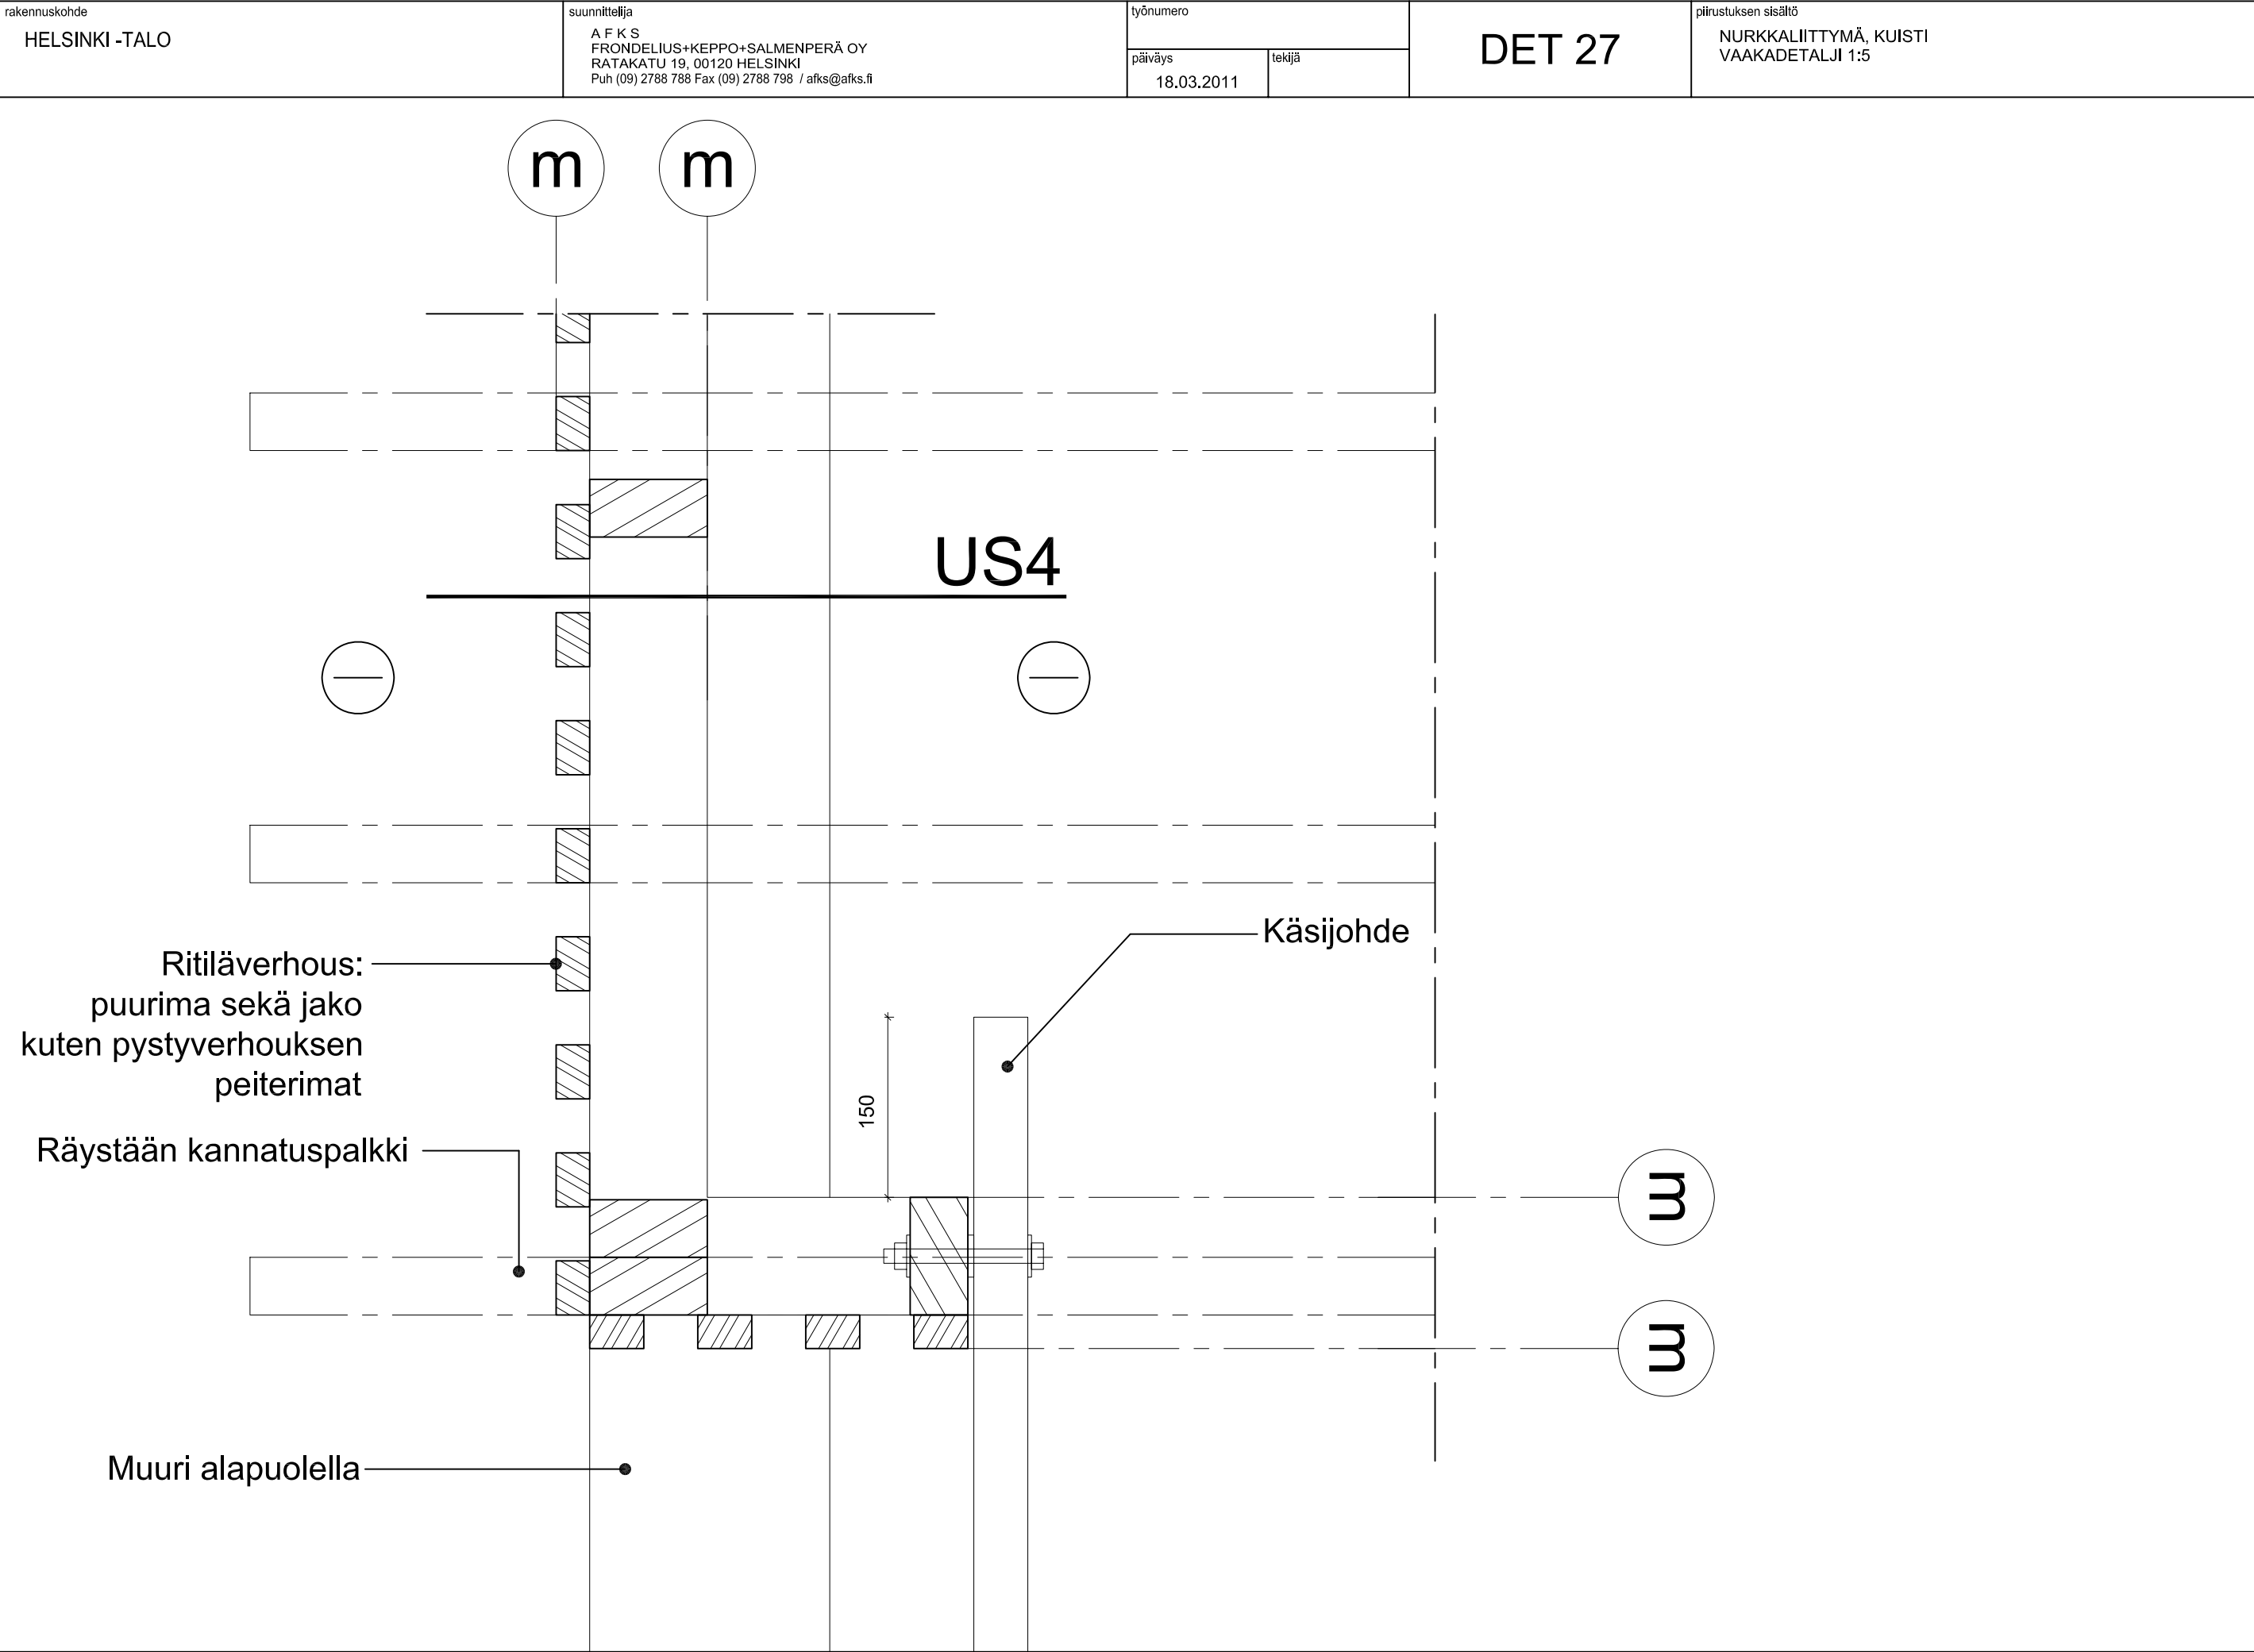

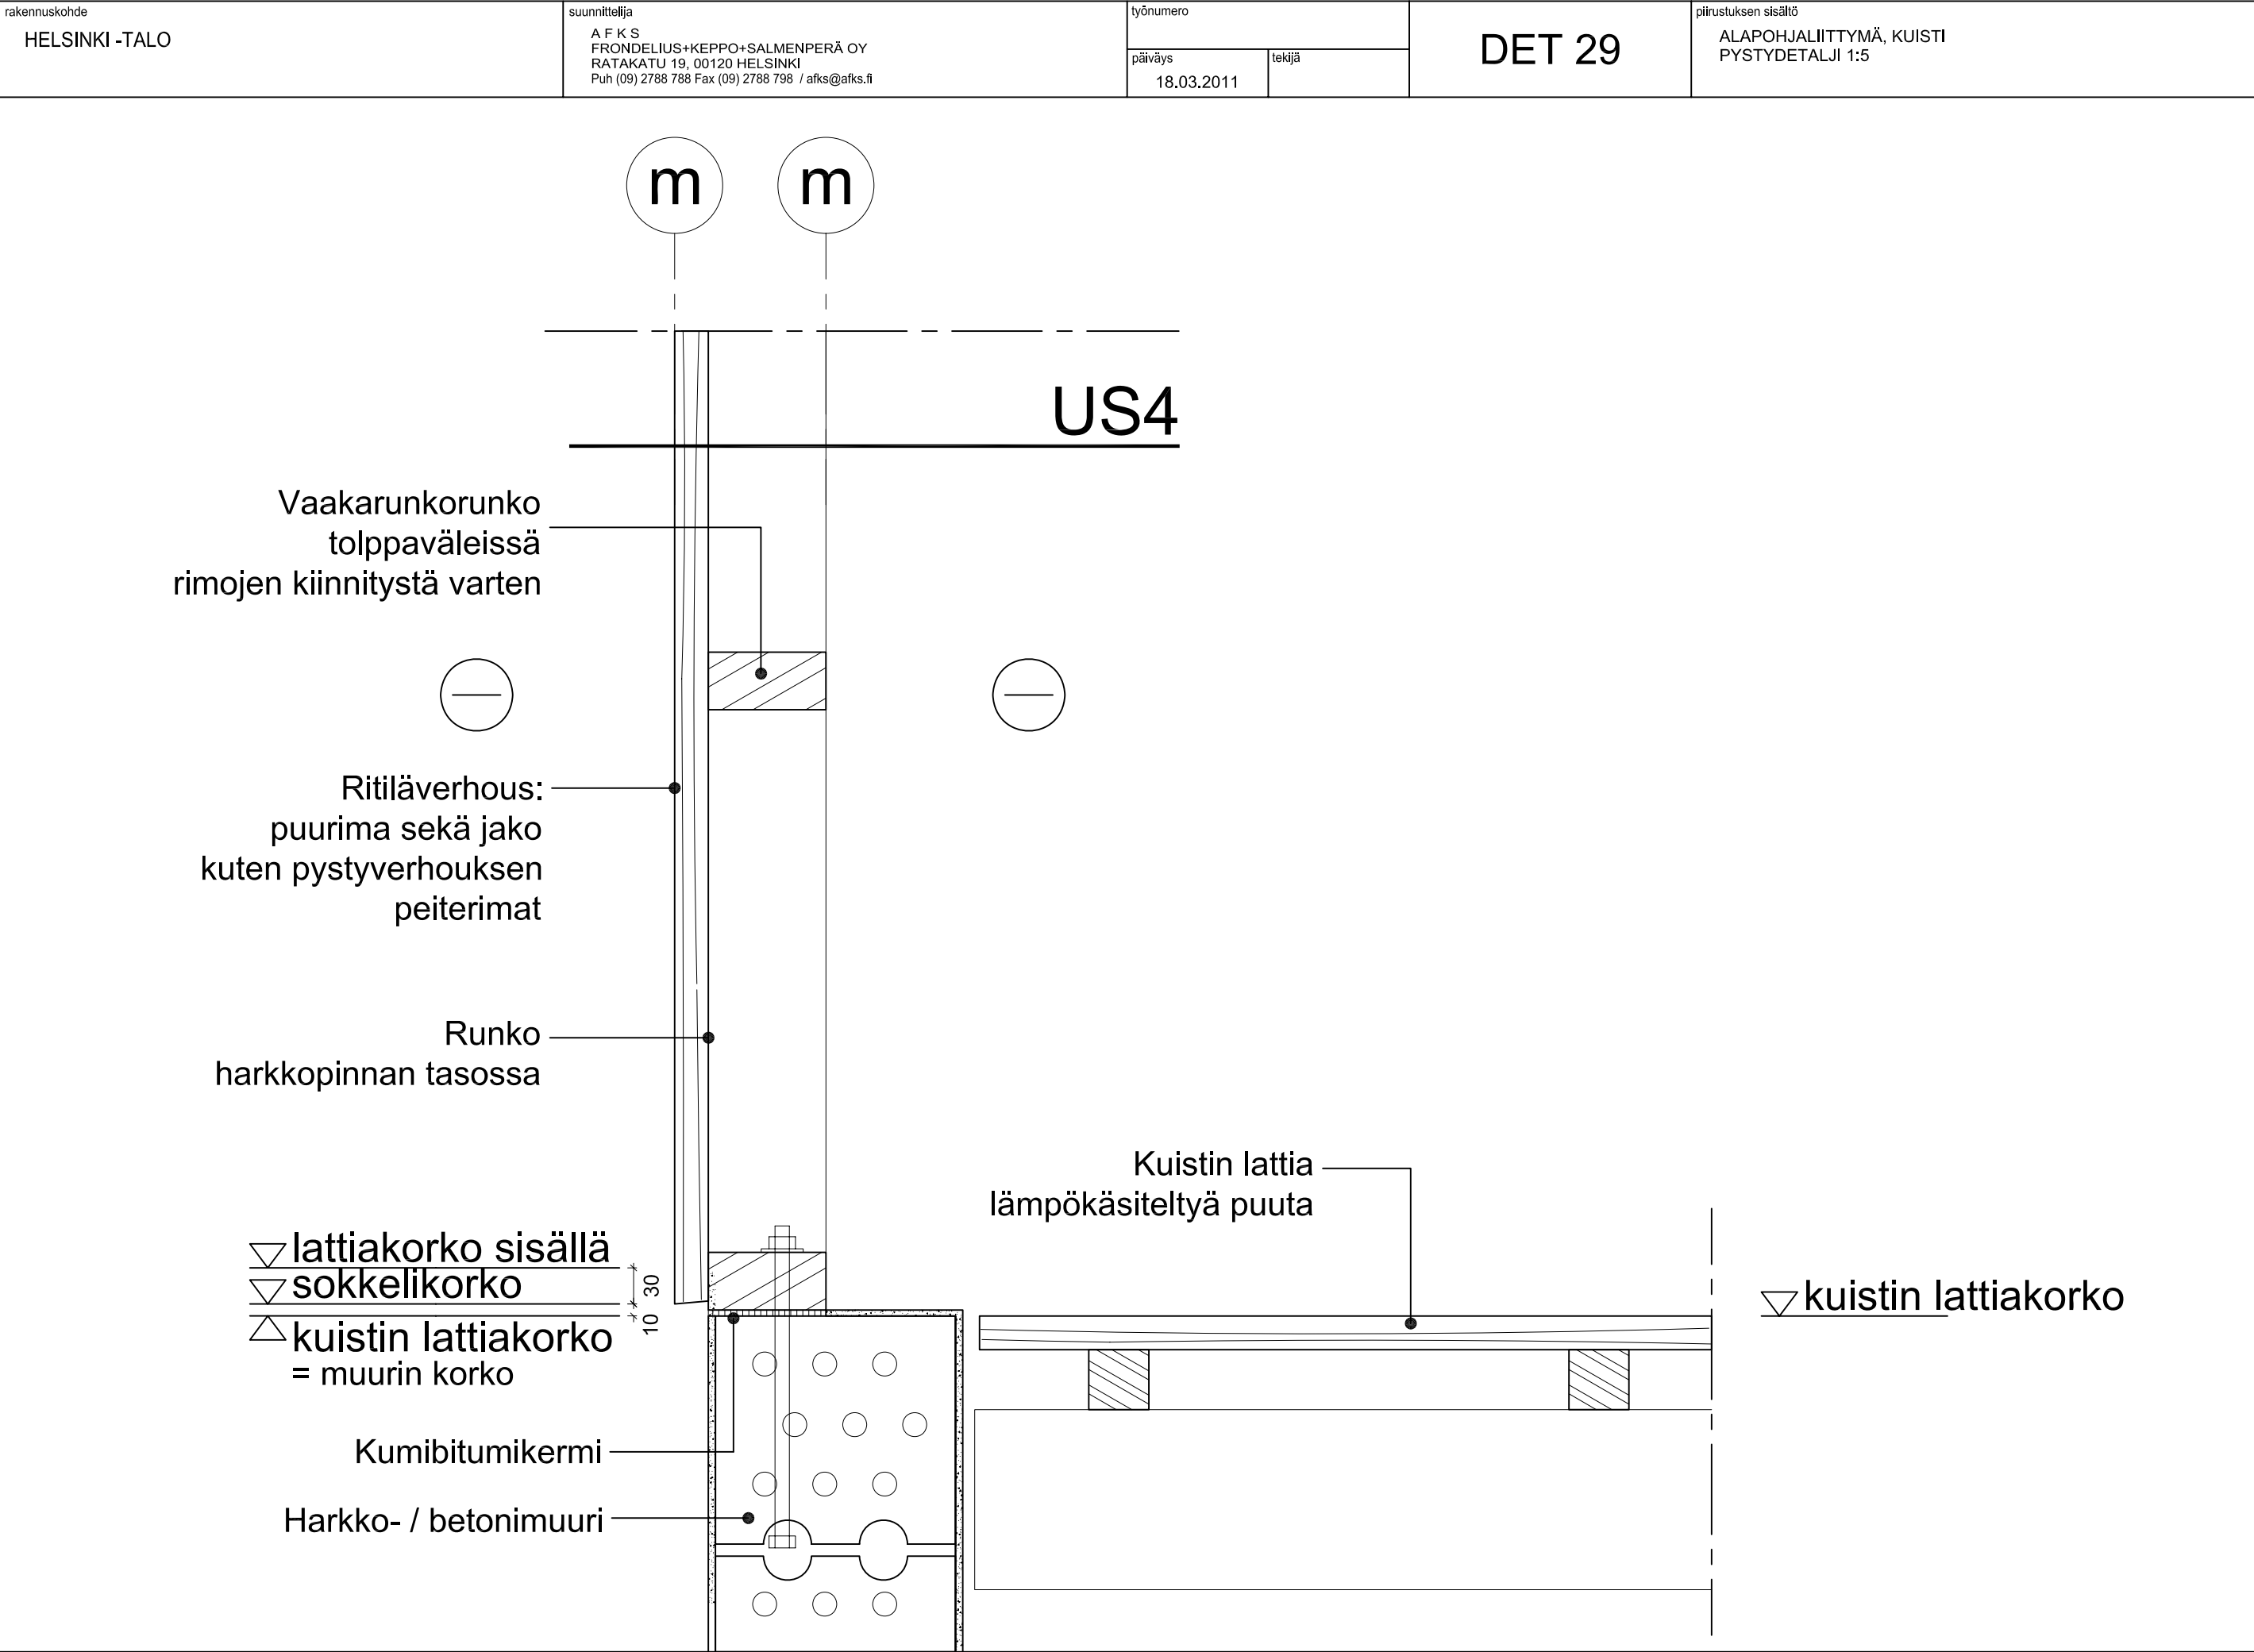

rakennuskohde HELSINKI -TALO	suunnittelija A F K S FRONDELIUS+KEPPO+SALMENPERÄ OY RATAKATU 19, 00120 HELSINKI Puh (09) 2788 788 Fax (09) 2788 798 / afks@afks.fi	työnumero päiväys 18.03.2011 tekijä	DET 30	piirustuksen sisältö YLÄPOHJALIITTYMÄ, KUISTIN ALARÄYSTÄS PYSTYDETALJI 1:5
--	---	--	---------------	--

